



ELEKTROSCHEMA

Anlage Steuerung WZU / 17 Wohnungen
Installationsort
Projektverantwortlicher
Zeichnungsnummer
Kundenspezifische Schemanummer

Firma / Kunde
Strasse
Ort
Projektbeschreibung
Besonderes

Erstellung	09.11.2012	Gez.	mm		Freig. Datum	23.11.2012	Freig.	vm		Neutral_F26_003
Bearbeitung	26.11.2012	Gez.	mm	Index	Freig. Datum		Freig.			Total Seiten 17

Schmid Systems

Dorfstrasse 23

CH-5442 Fislisbach Tel. +41 56 511 21 15, Fax +41 56 470 00 74,

, Mail sales@schmidsystems.ch

Inhaltsverzeichnis

Spalte X: eine automatisch erzeugte Seite wurde manuell nachbearbeitet

HKG_F06_001

Seite	Seitenbeschreibung	Index	Seitenzusatzfeld	Datum	Bearbeiter	X
1	Titelblatt			23.11.2012	mm	X
2	Inhaltsverzeichnis : 1 - 202			23.11.2012	mm	
21	Symbollegende			23.11.2012	mm	
22	Symbollegende			23.11.2012	mm	
50	Einspeisung			23.11.2012	mm	
100	Messung Bezüger			23.11.2012	mm	
102	Messung Bezüger			23.11.2012	mm	
104	Messung Bezüger			23.11.2012	mm	
106	Messung Bezüger			23.11.2012	mm	
108	Messung Bezüger			23.11.2012	mm	
110	Messung Bezüger			23.11.2012	mm	
112	Messung Bezüger			23.11.2012	mm	
114	Messung Bezüger			23.11.2012	mm	
116	Messung Bezüger			23.11.2012	mm	
150	Messung Allgemein			23.11.2012	mm	
200	Steuerung			23.11.2012	mm	
202	Steuerung			23.11.2012	mm	

Erstellungs- und Änderungsdeklarationen

Index	Datum	Gez.	Freig.	Änderung
-	23.11.2012	mm	vm	
	23.11.2012	mm		



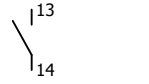
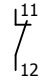
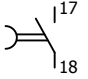
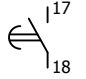
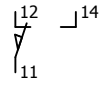
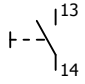
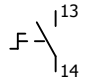
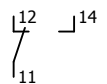
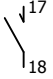
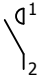
Seitenbeschreibung













Inhaltsverzeichnis : 1 - 202

Projektbeschreibung / Anlage

Steuerung WZU / 17 Wohnungen

Folgeblatt	21	Blatt
Rückblatt	1	2

Symbol		Bezeichnung Text	Kennbuchstabe
		Schliesskontakt Öffnungskontakt	K
		Arbeitskontakt Abfallverzögert Arbeitskontakt Anzugsverzögert	K
		Endschalter	S
		Drucktaster	S
		Drehschalter	S
		Wechselkontakt	S
		Wischkontakt (Einschaltwischend)	S
		Leistungskontakt	S

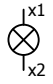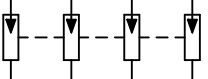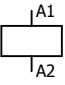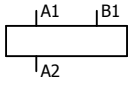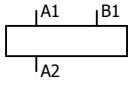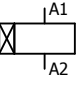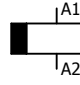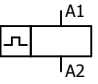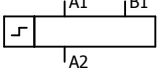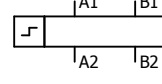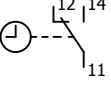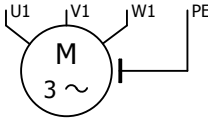Symbol		Bezeichnung Text	Kennbuchstabe
		Meldeleuchte	P
		Überspannungsschutz	F
		Relais - Spule	K
		Relais - Spule für Leistungskontakte	Q
		Zeitrelais anzugsverzögert Zeitrelais abfallverzögert	K
		Schrittschalter	K
		Zentralschrittschalter (mit 3 oder 4 Anschlüssen)	K
		Schaltuhr	S
		Drehstrommotor	M

Erstellungs- und Änderungsdeklarationen

Index	Datum	Gez.	Freig.	Änderung
-	09.11.2012	mm	vm	
	23.11.2012	mm		



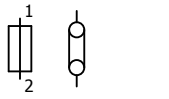

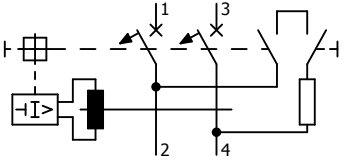
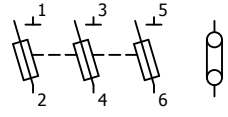
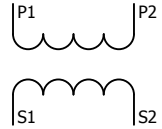
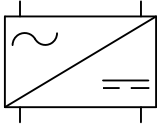
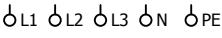
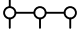
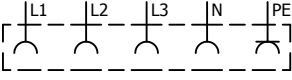
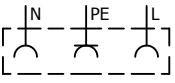
Seitenbeschreibung









Symbollegende

Projektbeschreibung / Anlage

Steuerung WZU / 17 Wohnungen

Folgeblatt	22	Blatt
Rückblatt	2	21

Symbol	Bezeichnung Text	Kennbuchstabe
	DIN Sicherungselement 1LN	F
	Leitungsschutzschalter 1LN	F
	FI-Leitungsschutzschalter 1LN	F
	Sicherungstrenner	F
	Wandler	T
	Trafo z.B. AC/DC	G
	Klemmen	X
	Mehrfachklemmen	X
	Steckdose 5 polig	X
	Steckdose 3 polig	

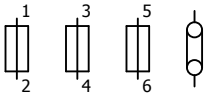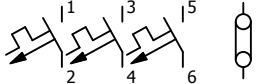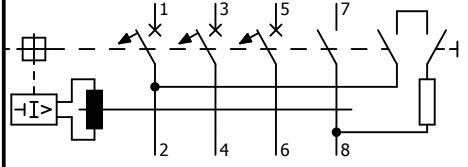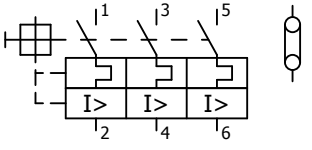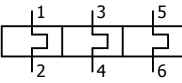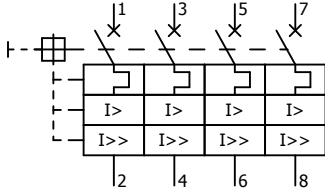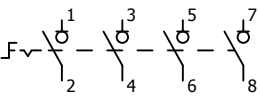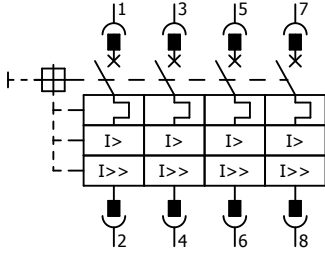Symbol	Bezeichnung Text	Kennbuchstabe
	DIN Sicherungselement 3LN	F
	Leitungsschutzschalter 3LN	F
	FI-Leitungsschutzschalter 3LN	F
	Motorschutzschalter	Q
	Überstromauslöser (thermisch)	F
	Leistungsschalter fest eingebaut	Q
	Lasttrennschalter	Q
	Leistungsschalter mit Stecksocket	Q

Erstellungs- und Änderungsdeklarationen

Index	Datum	Gez.	Freig.	Änderung
-	09.11.2012	mm	vm	
	23.11.2012	mm		




Seitenbeschreibung

Symbollegende

Projektbeschreibung / Anlage

Steuerung WZU / 17 Wohnungen

Folgeblatt	50	Blatt
Rückblatt	21	22

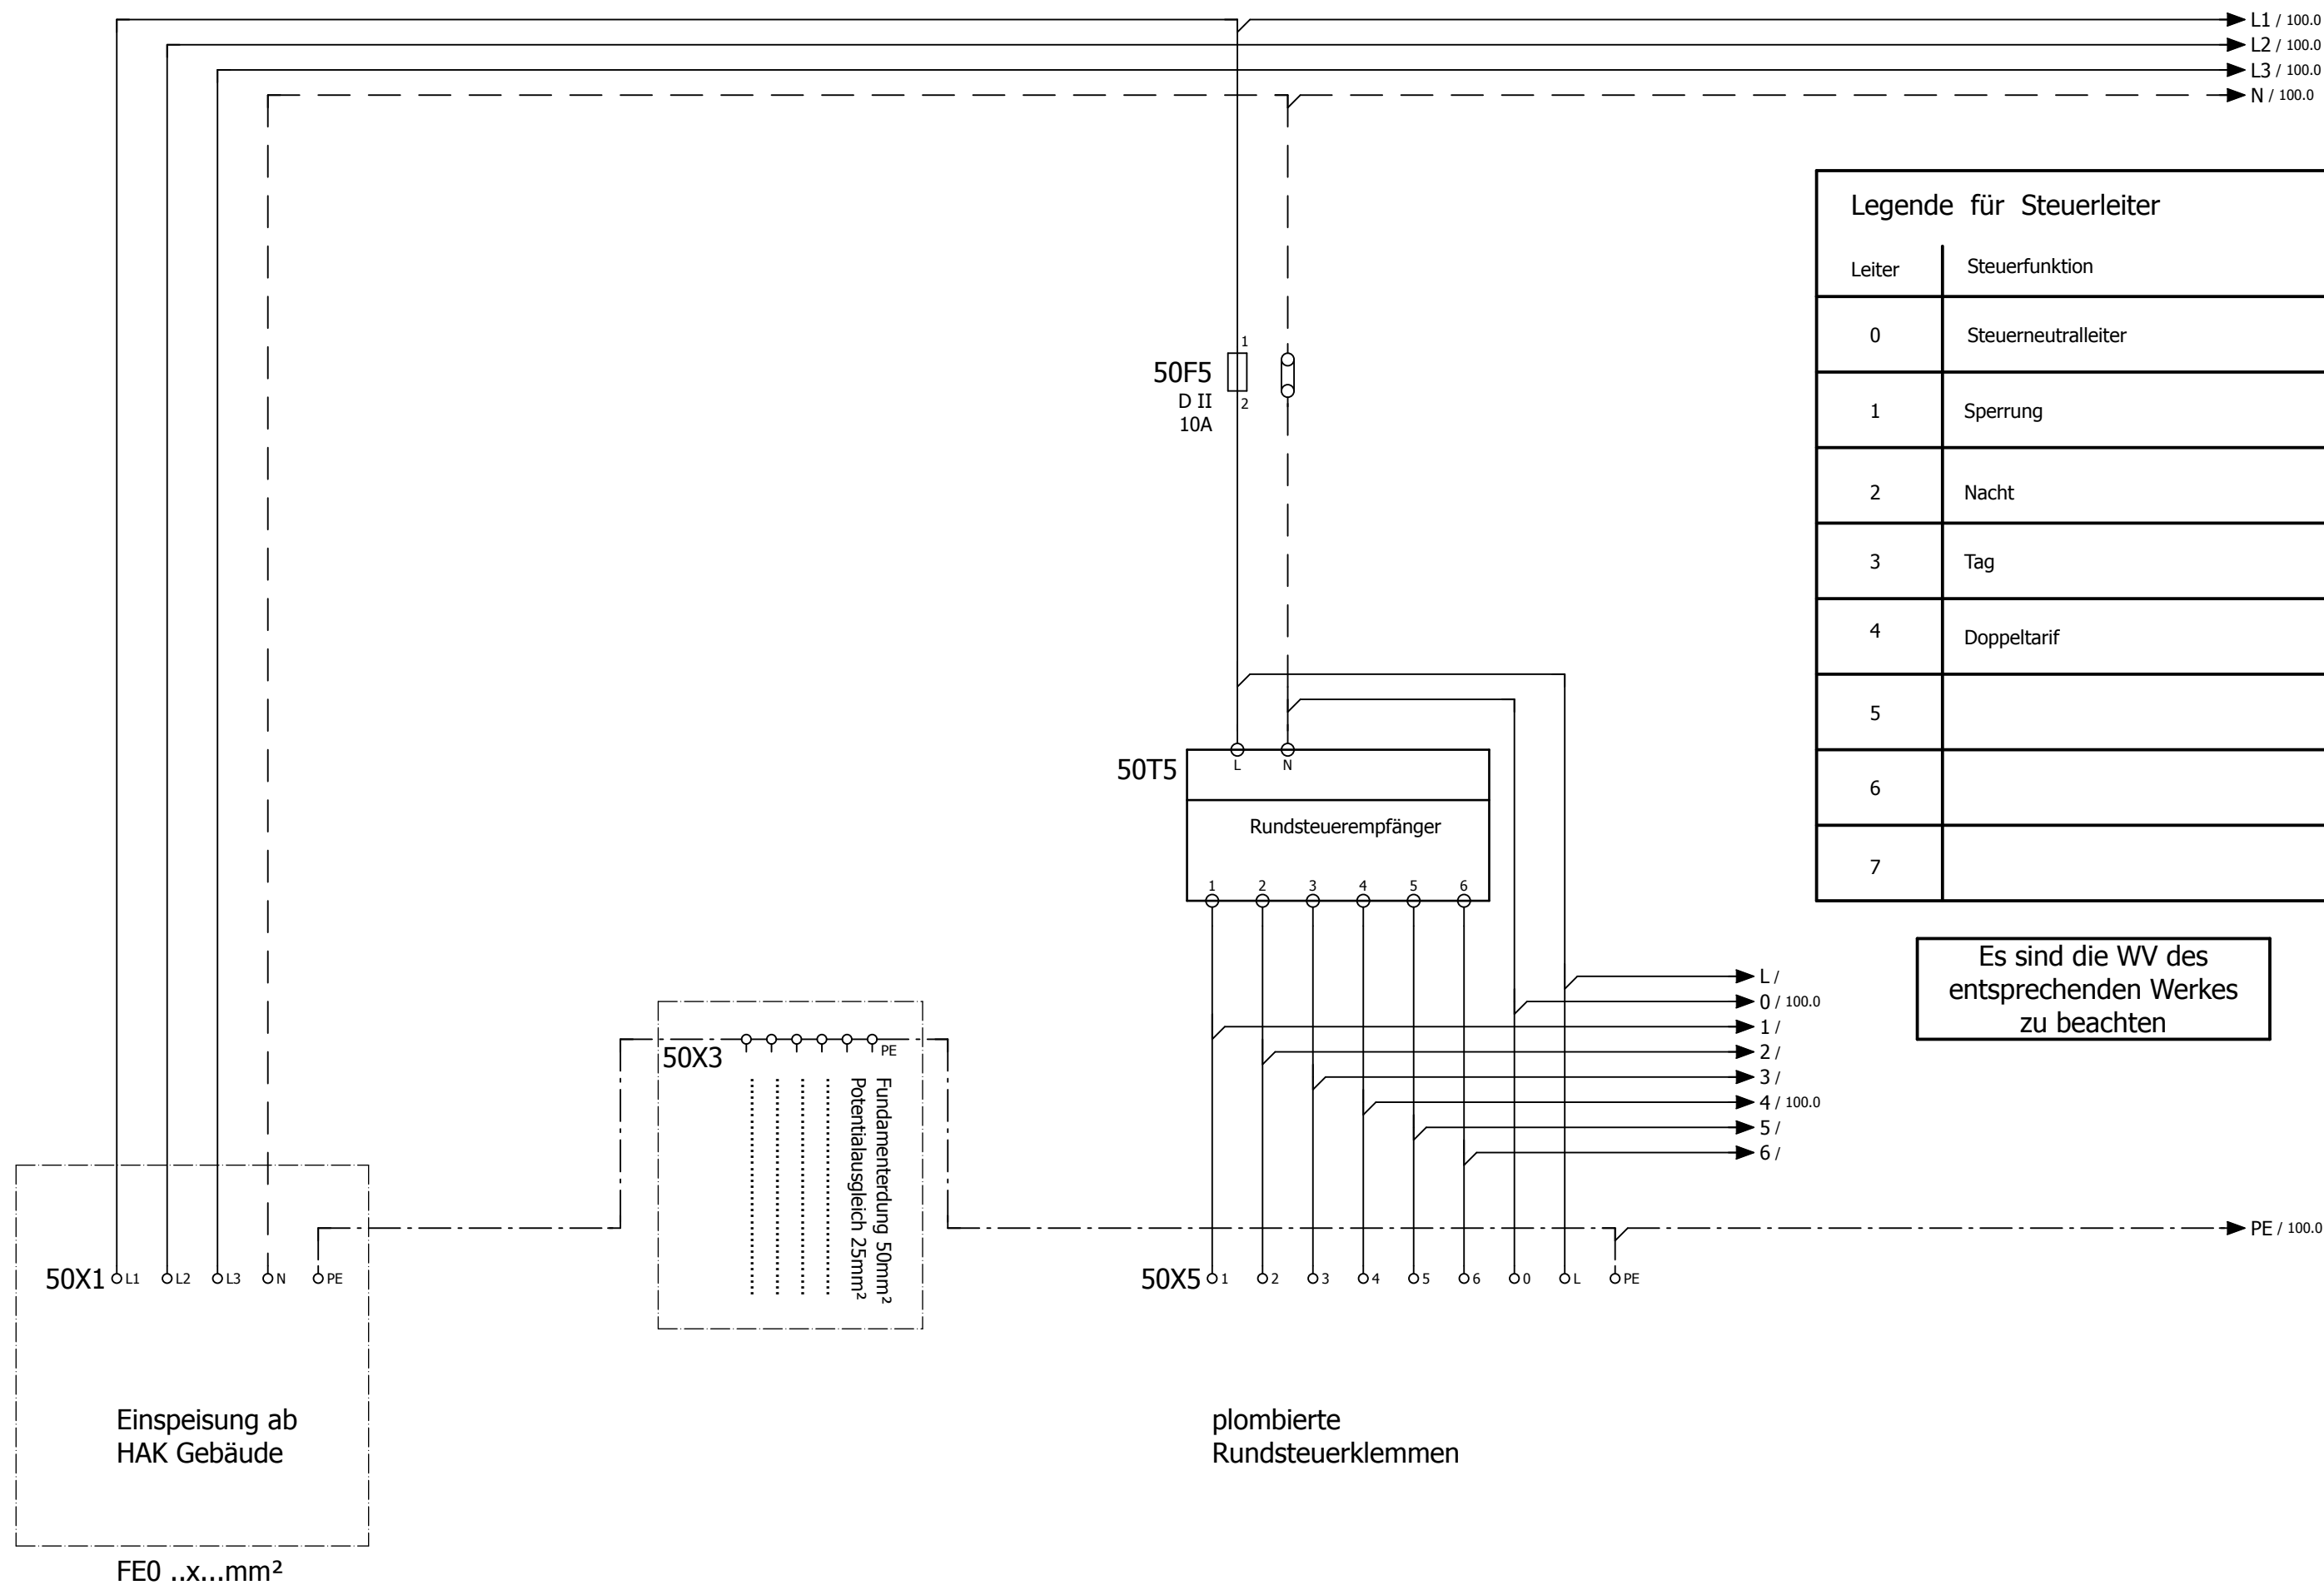

Erstellungs- und Änderungsdeklarationen

Index	Datum	Gez.	Freig.	Änderung
-	09.11.2012	mm	vm	
	23.11.2012	mm		




Seitenbeschreibung

Einspeisung

Projektbeschreibung / Anlage

Steuerung WZU / 17 Wohnungen

Folgeblatt	100	Blatt
Rückblatt	22	50

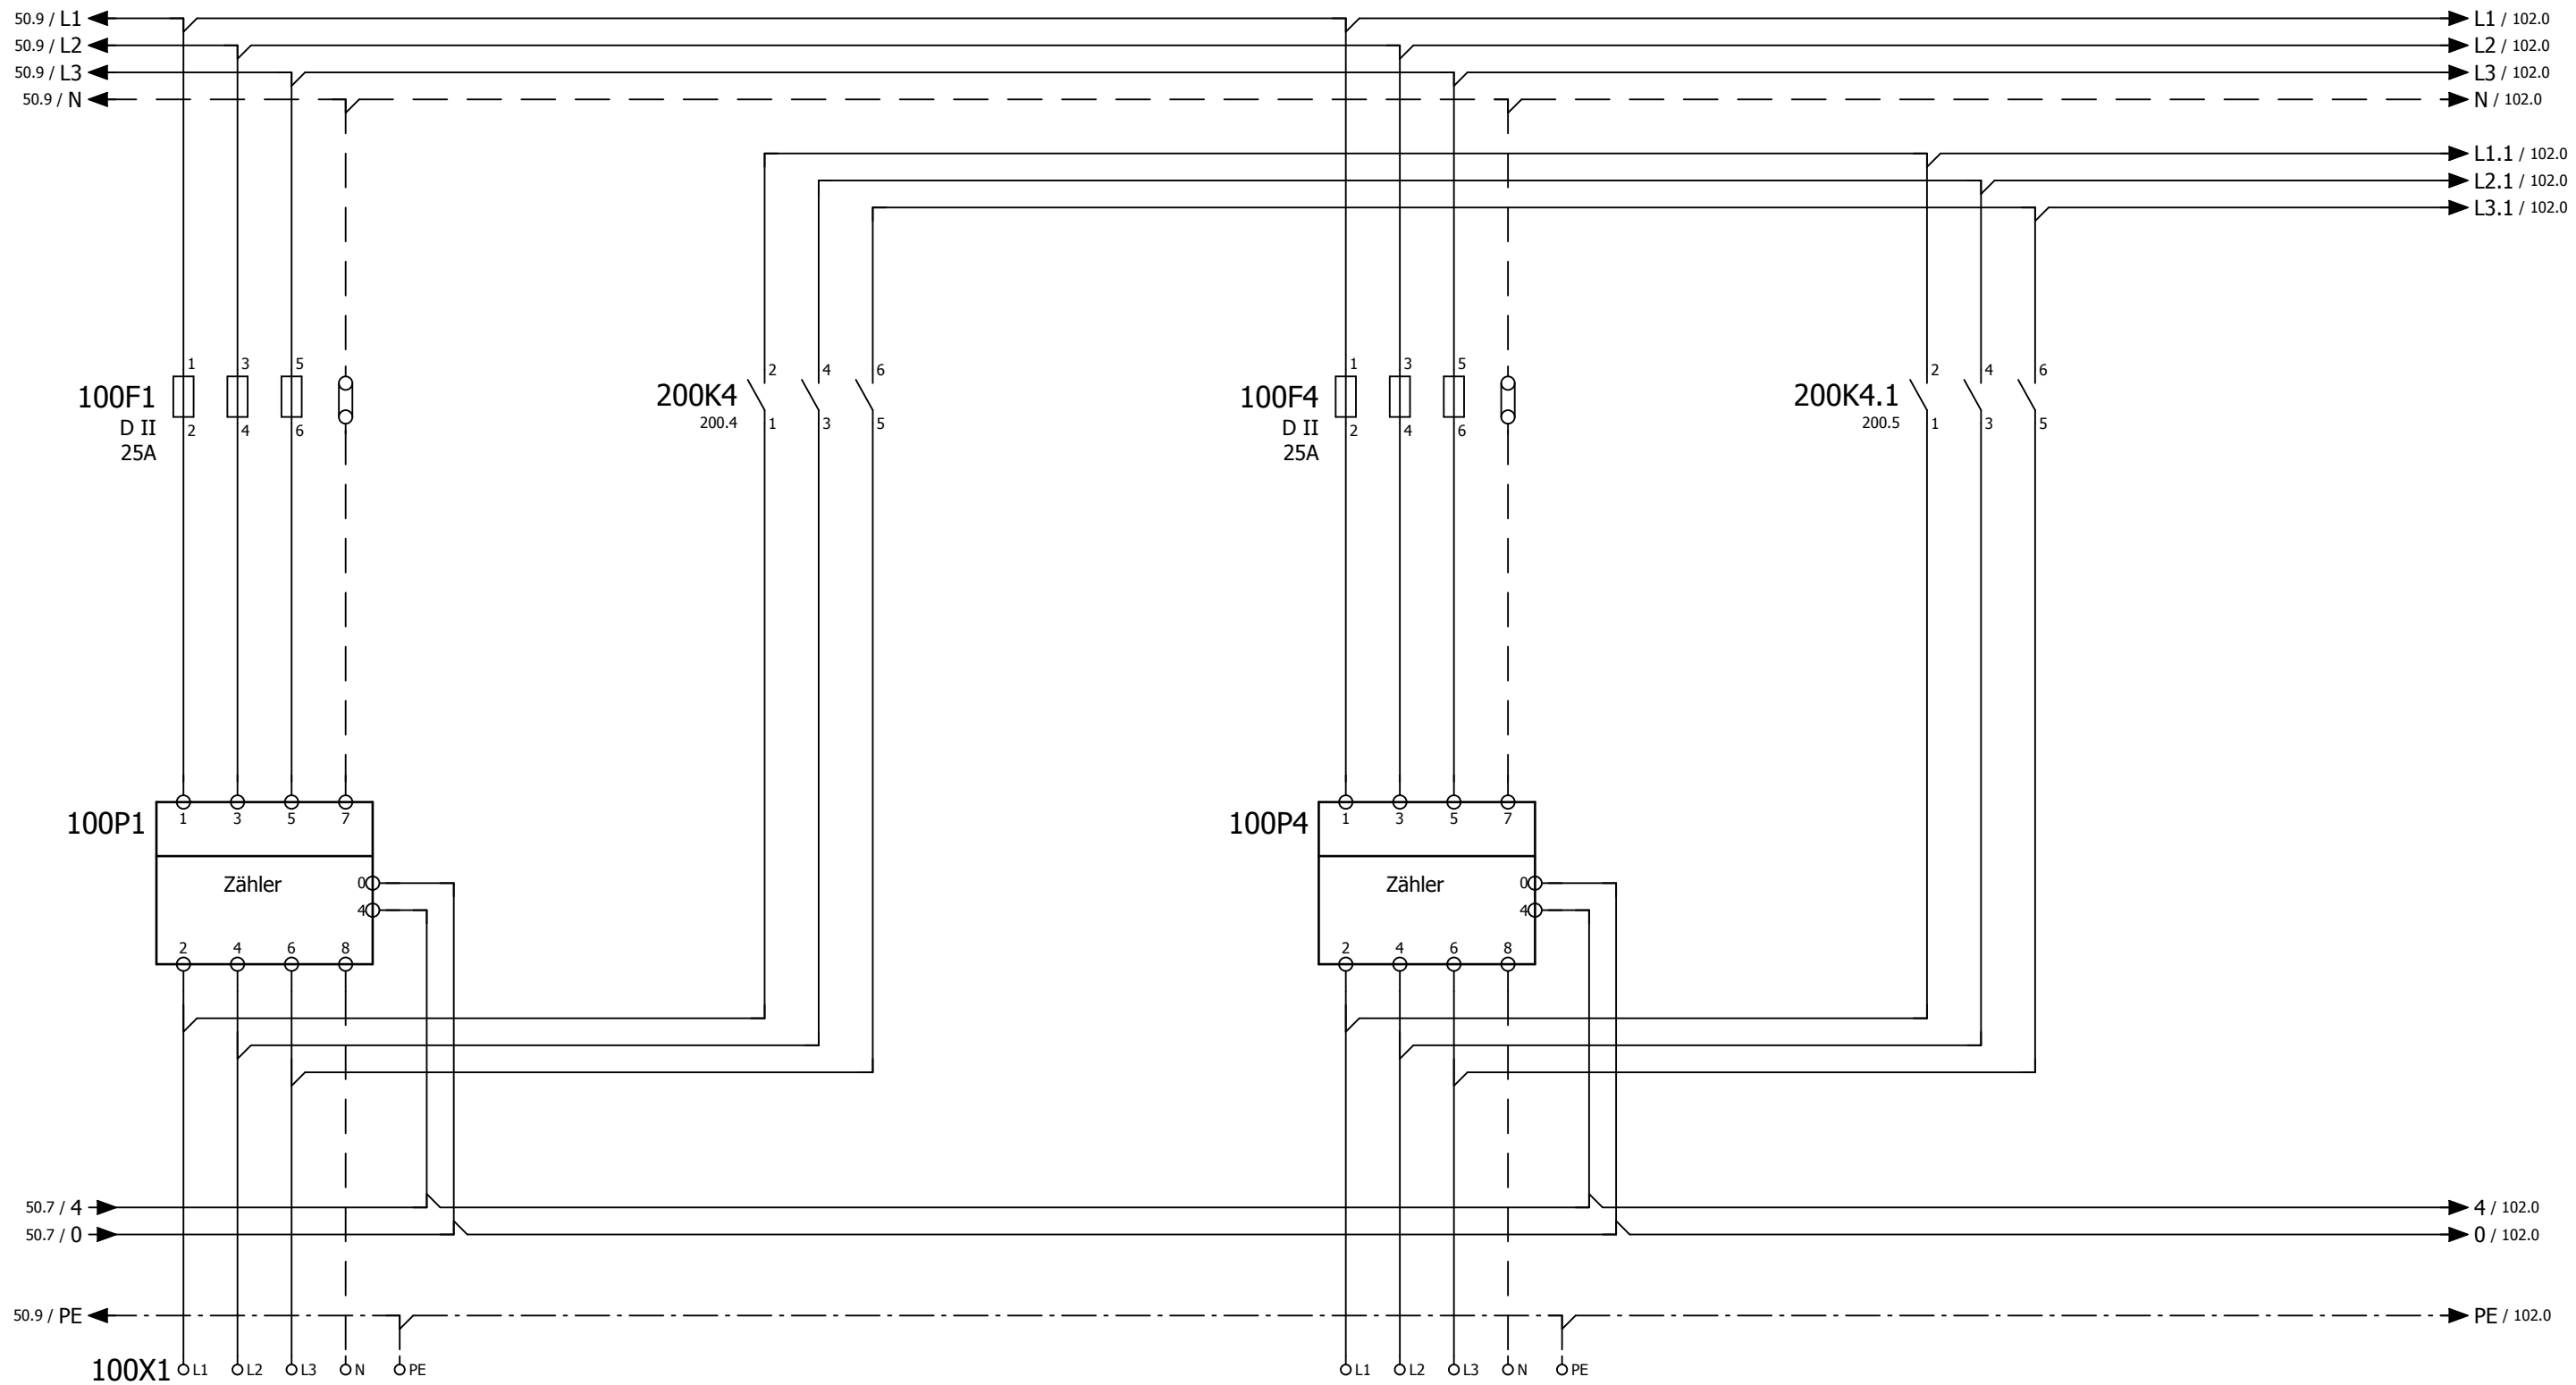

Bezüger
Wohnung 1

FE0 5x6mm²

Bezüger
Wohnung 2

FE0 5x6mm²

Erstellungs- und Änderungsdeklarationen

Index	Datum	Gez.	Freig.	Änderung
-	09.11.2012	mm	vm	
	23.11.2012	mm		




Seitenbeschreibung

Messung Bezüger

Projektbeschreibung / Anlage

Steuerung WZU / 17 Wohnungen

Folgeblatt	102	Blatt
Rückblatt	50	100

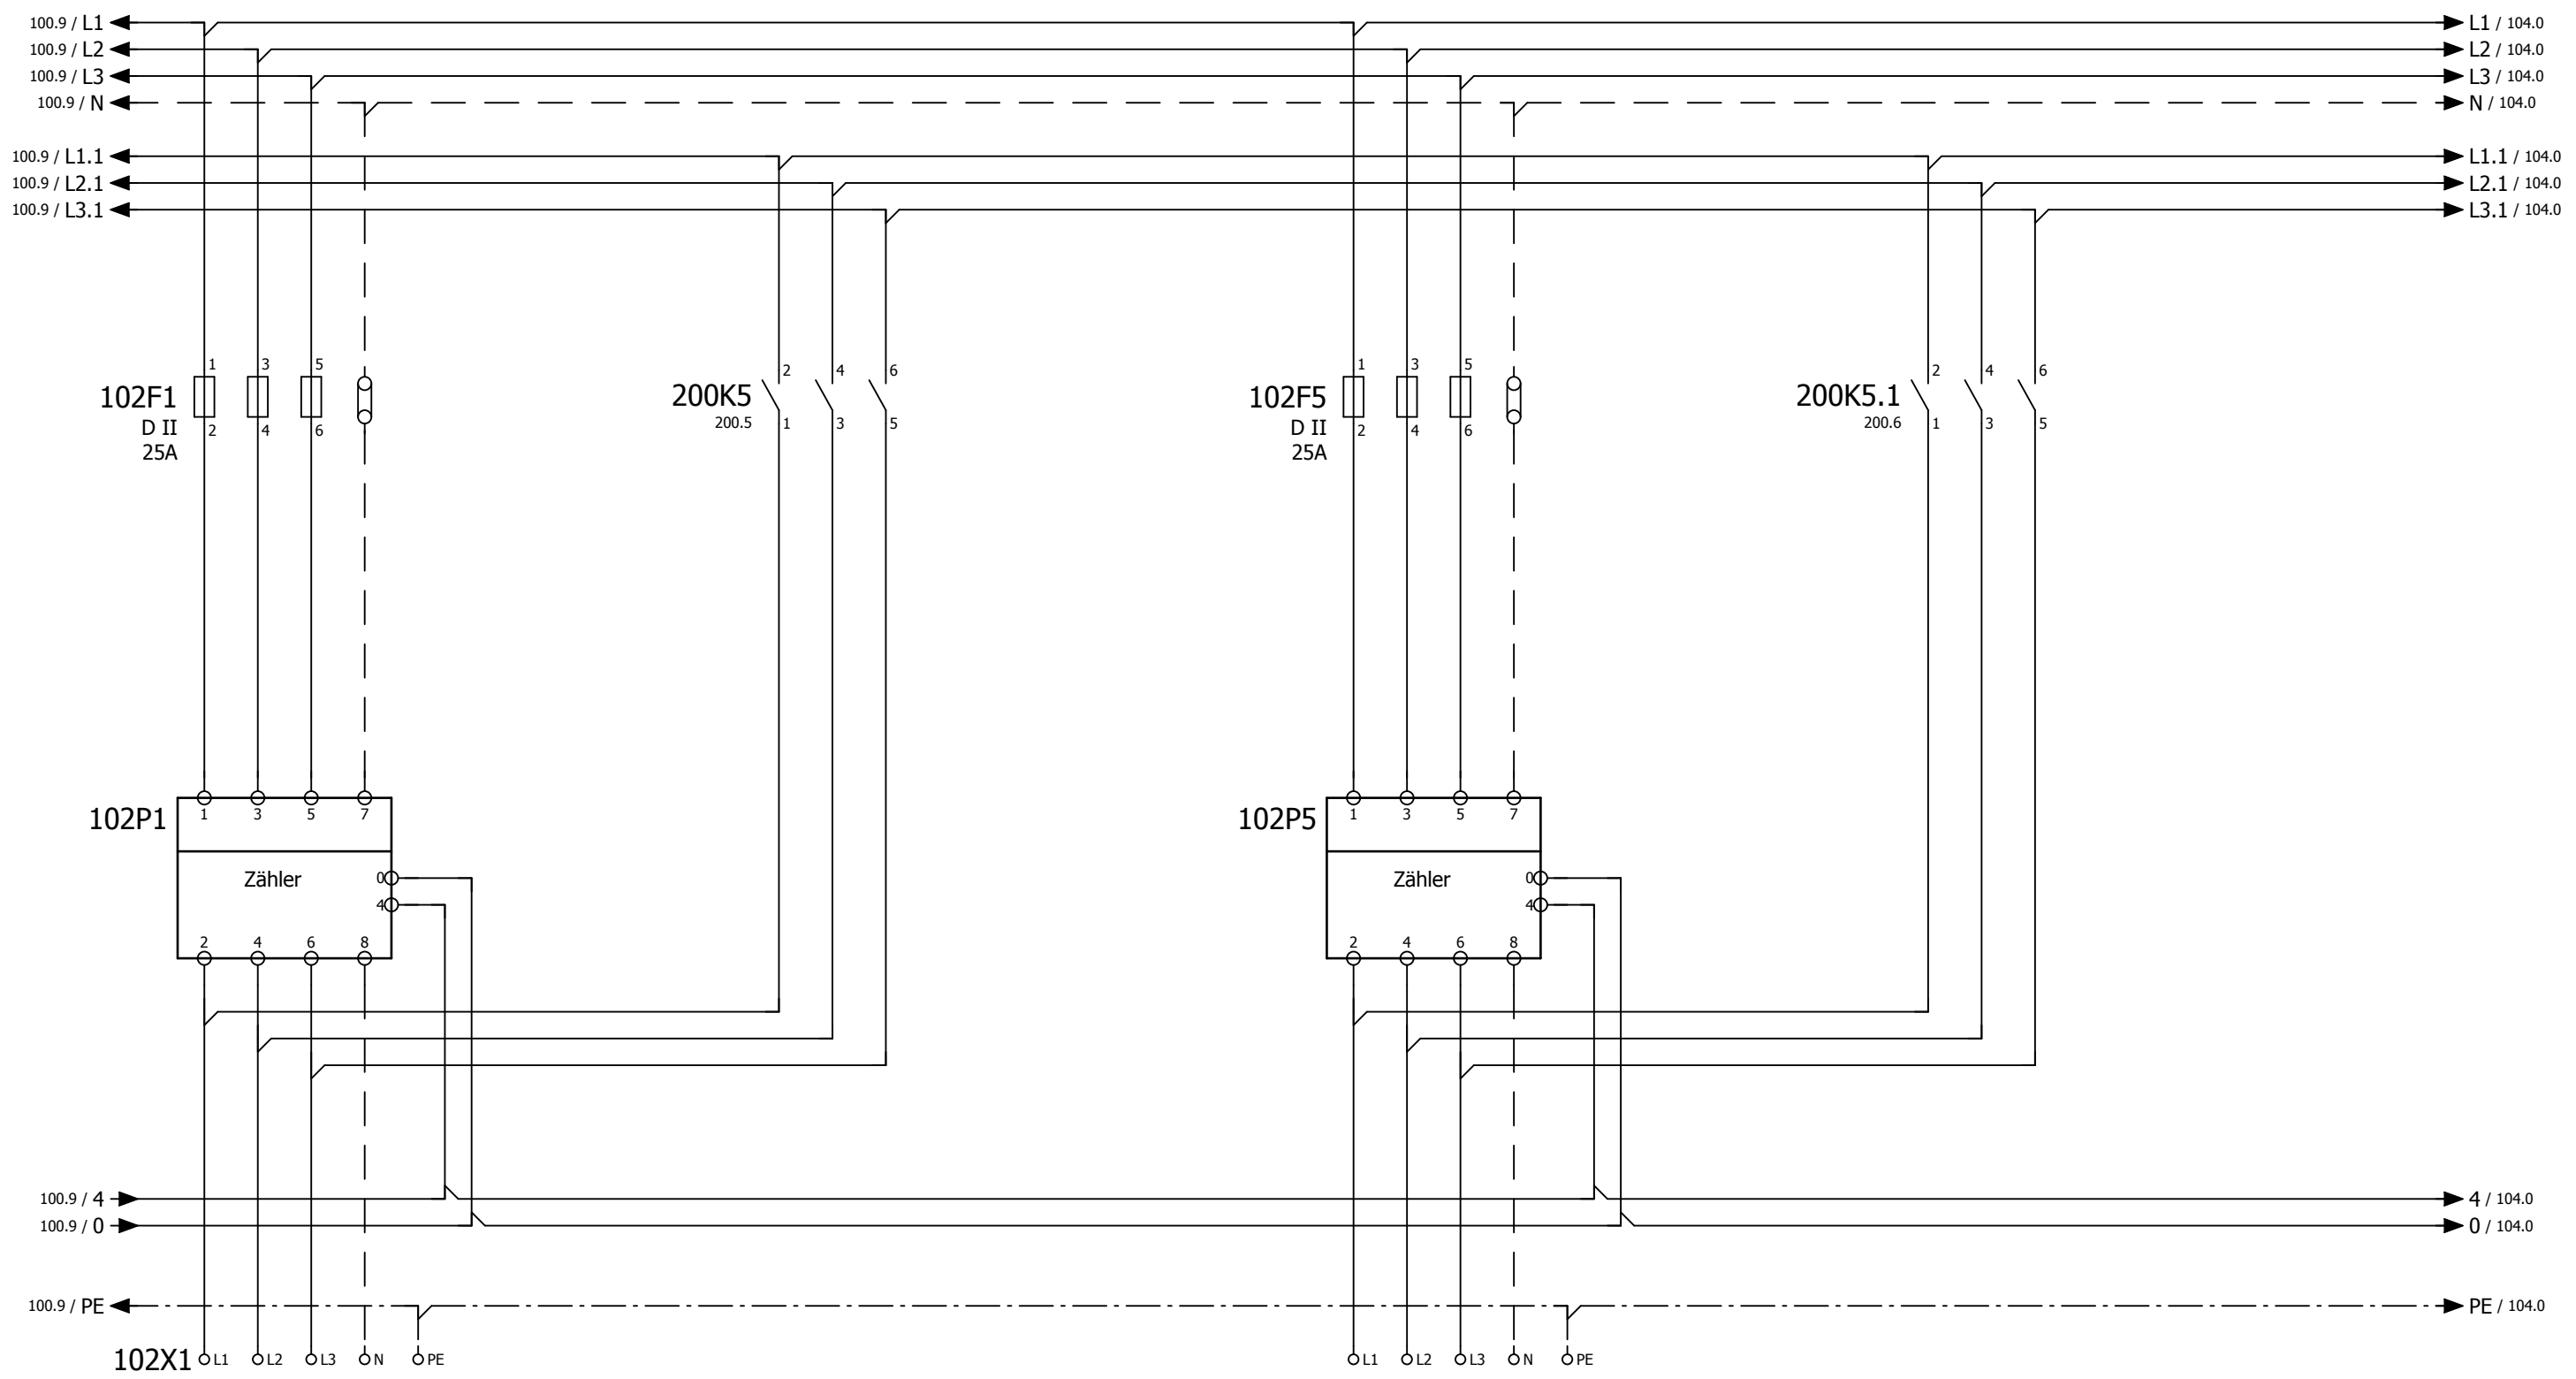


Bezüger
Wohnung 3

Bezüger
Wohnung 4

FE0 5x6mm²

FE0 5x6mm²

Erstellungs- und Änderungsdeklarationen						Seitenbeschreibung		Projektbeschreibung / Anlage	
Index	Datum	Gez.	Freig.	Änderung		Messung Bezüger			
-	09.11.2012	mm	vm						
	23.11.2012	mm					Steuerung WZU / 17 Wohnungen		
							Folgeblatt	104	Blatt
							Rückblatt	100	102

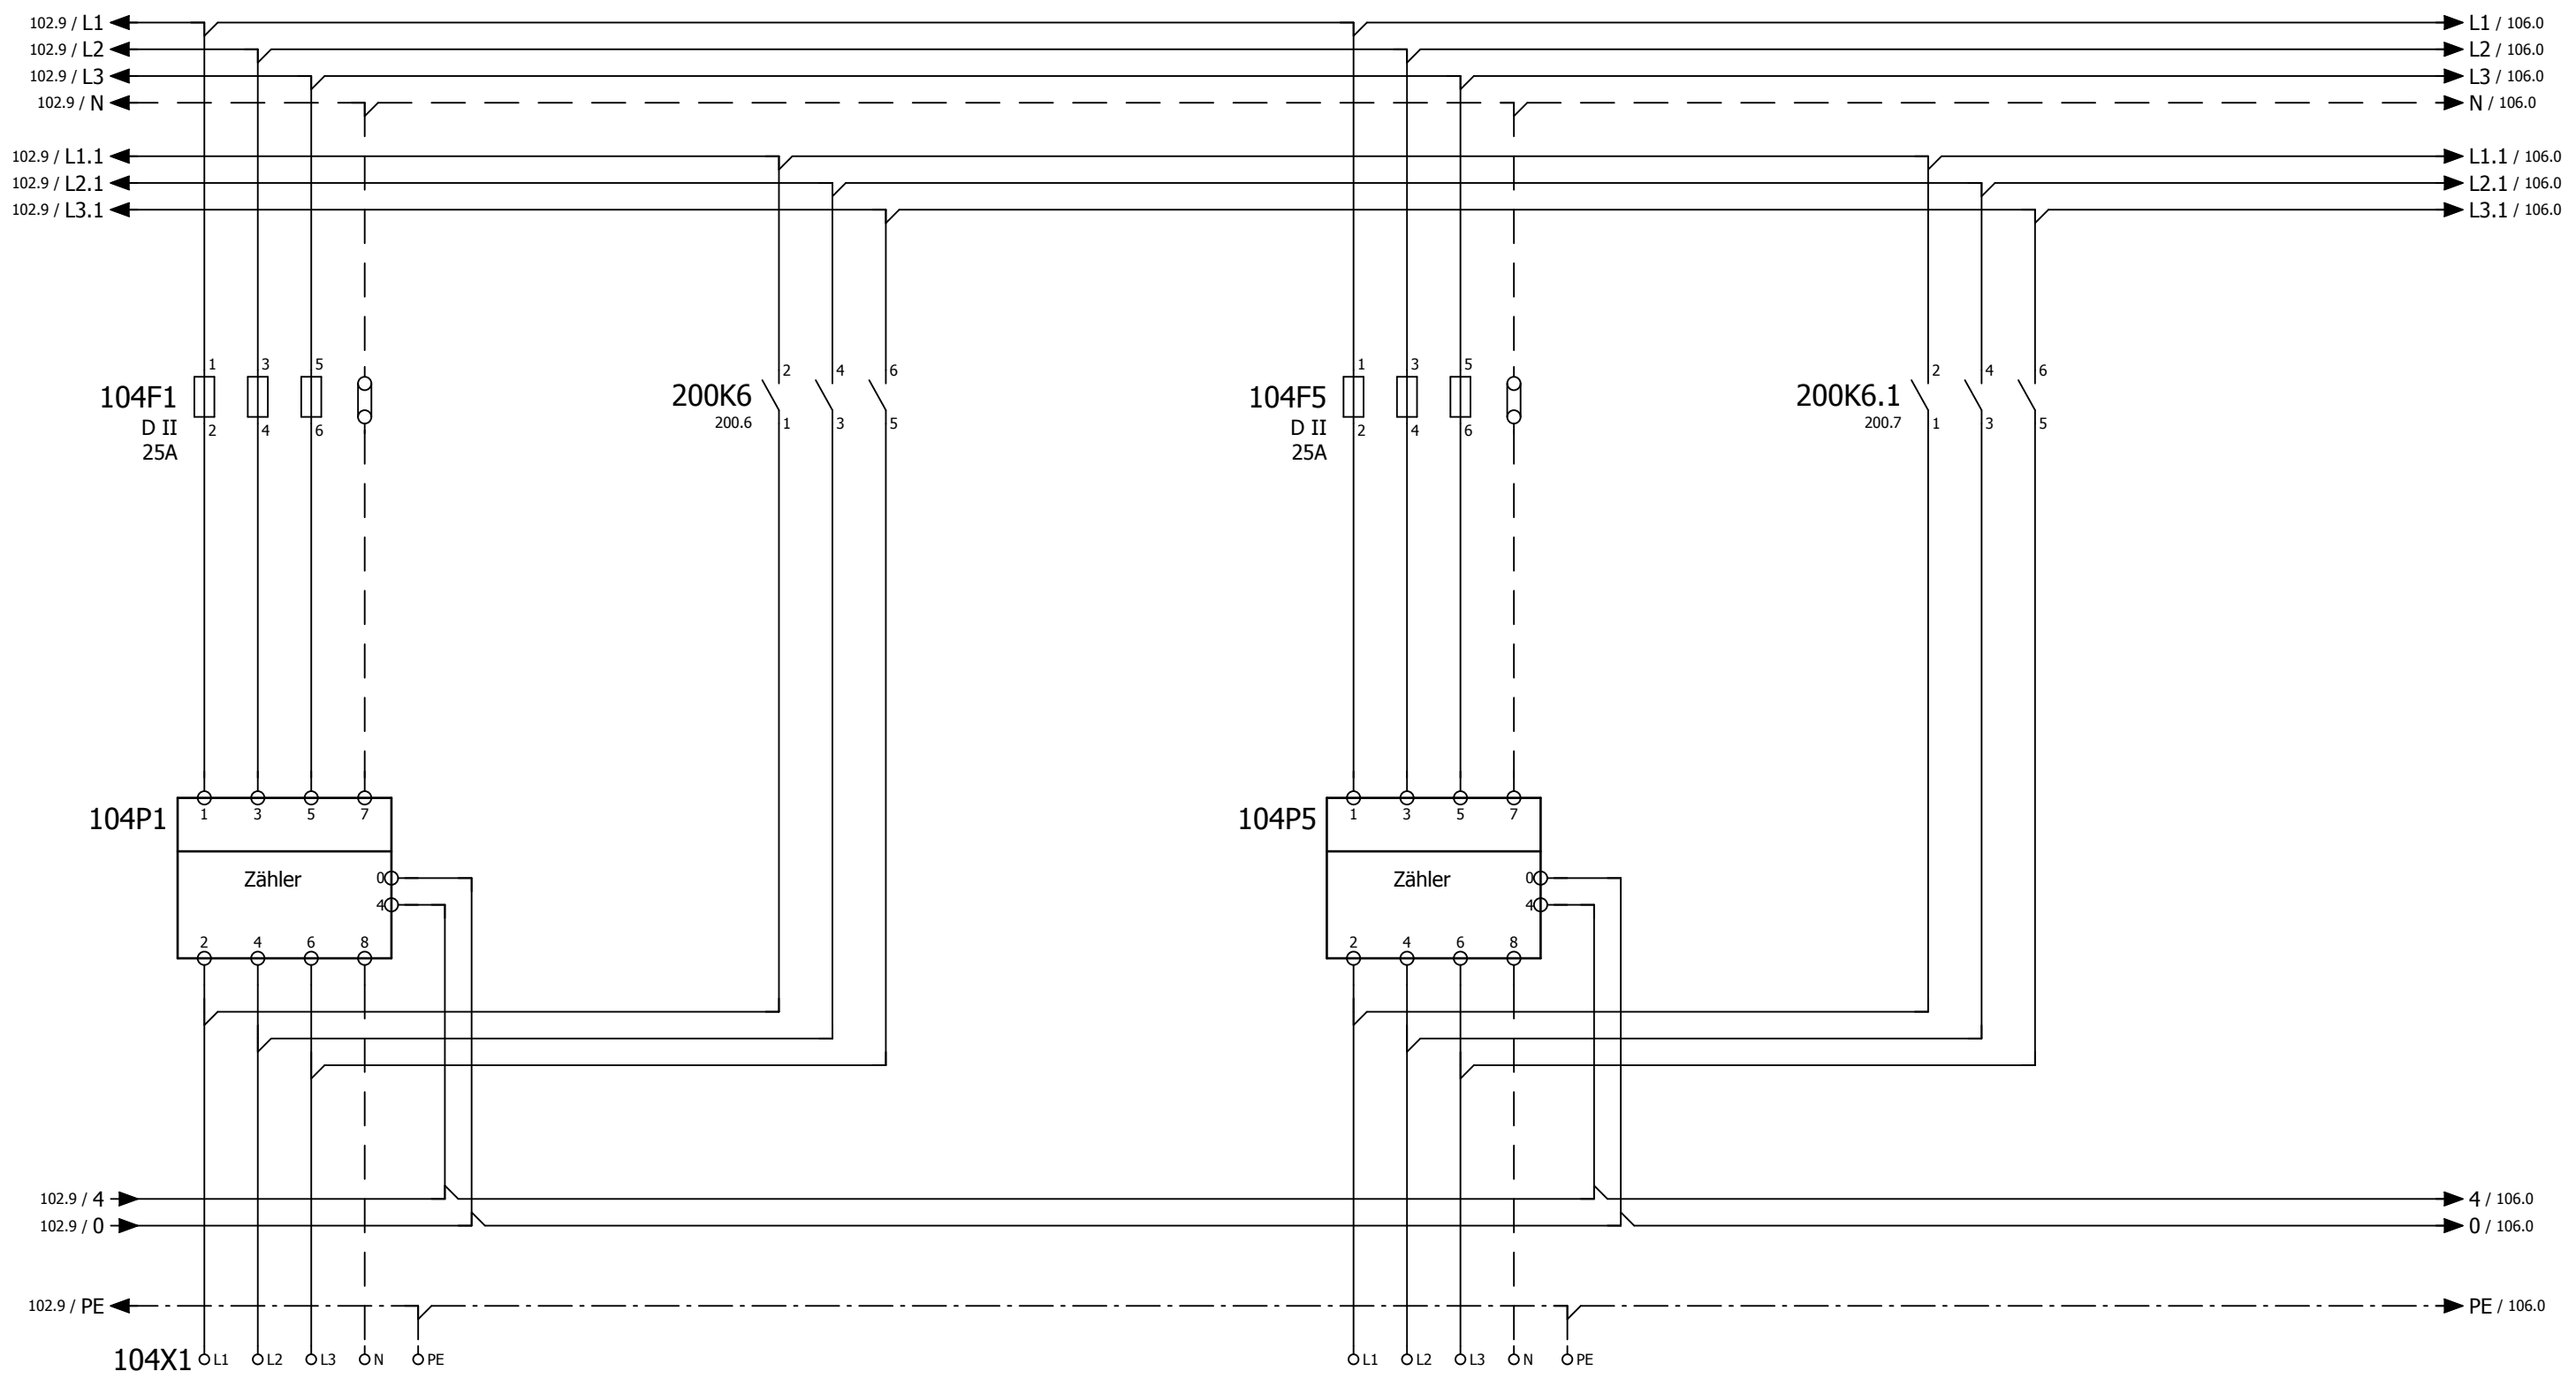


Bezüger
Wohnung 5

FE0 5x6mm²

Bezüger
Wohnung 6

FE0 5x6mm²

Erstellungs- und Änderungsdeklarationen						Seitenbeschreibung		Projektbeschreibung / Anlage	
Index	Datum	Gez.	Freig.	Änderung		Messung Bezüger			
-	12.11.2012	mm	vm						
	23.11.2012	mm					Steuerung WZU / 17 Wohnungen		
							Folgeblatt	106	Blatt
							Rückblatt	102	104

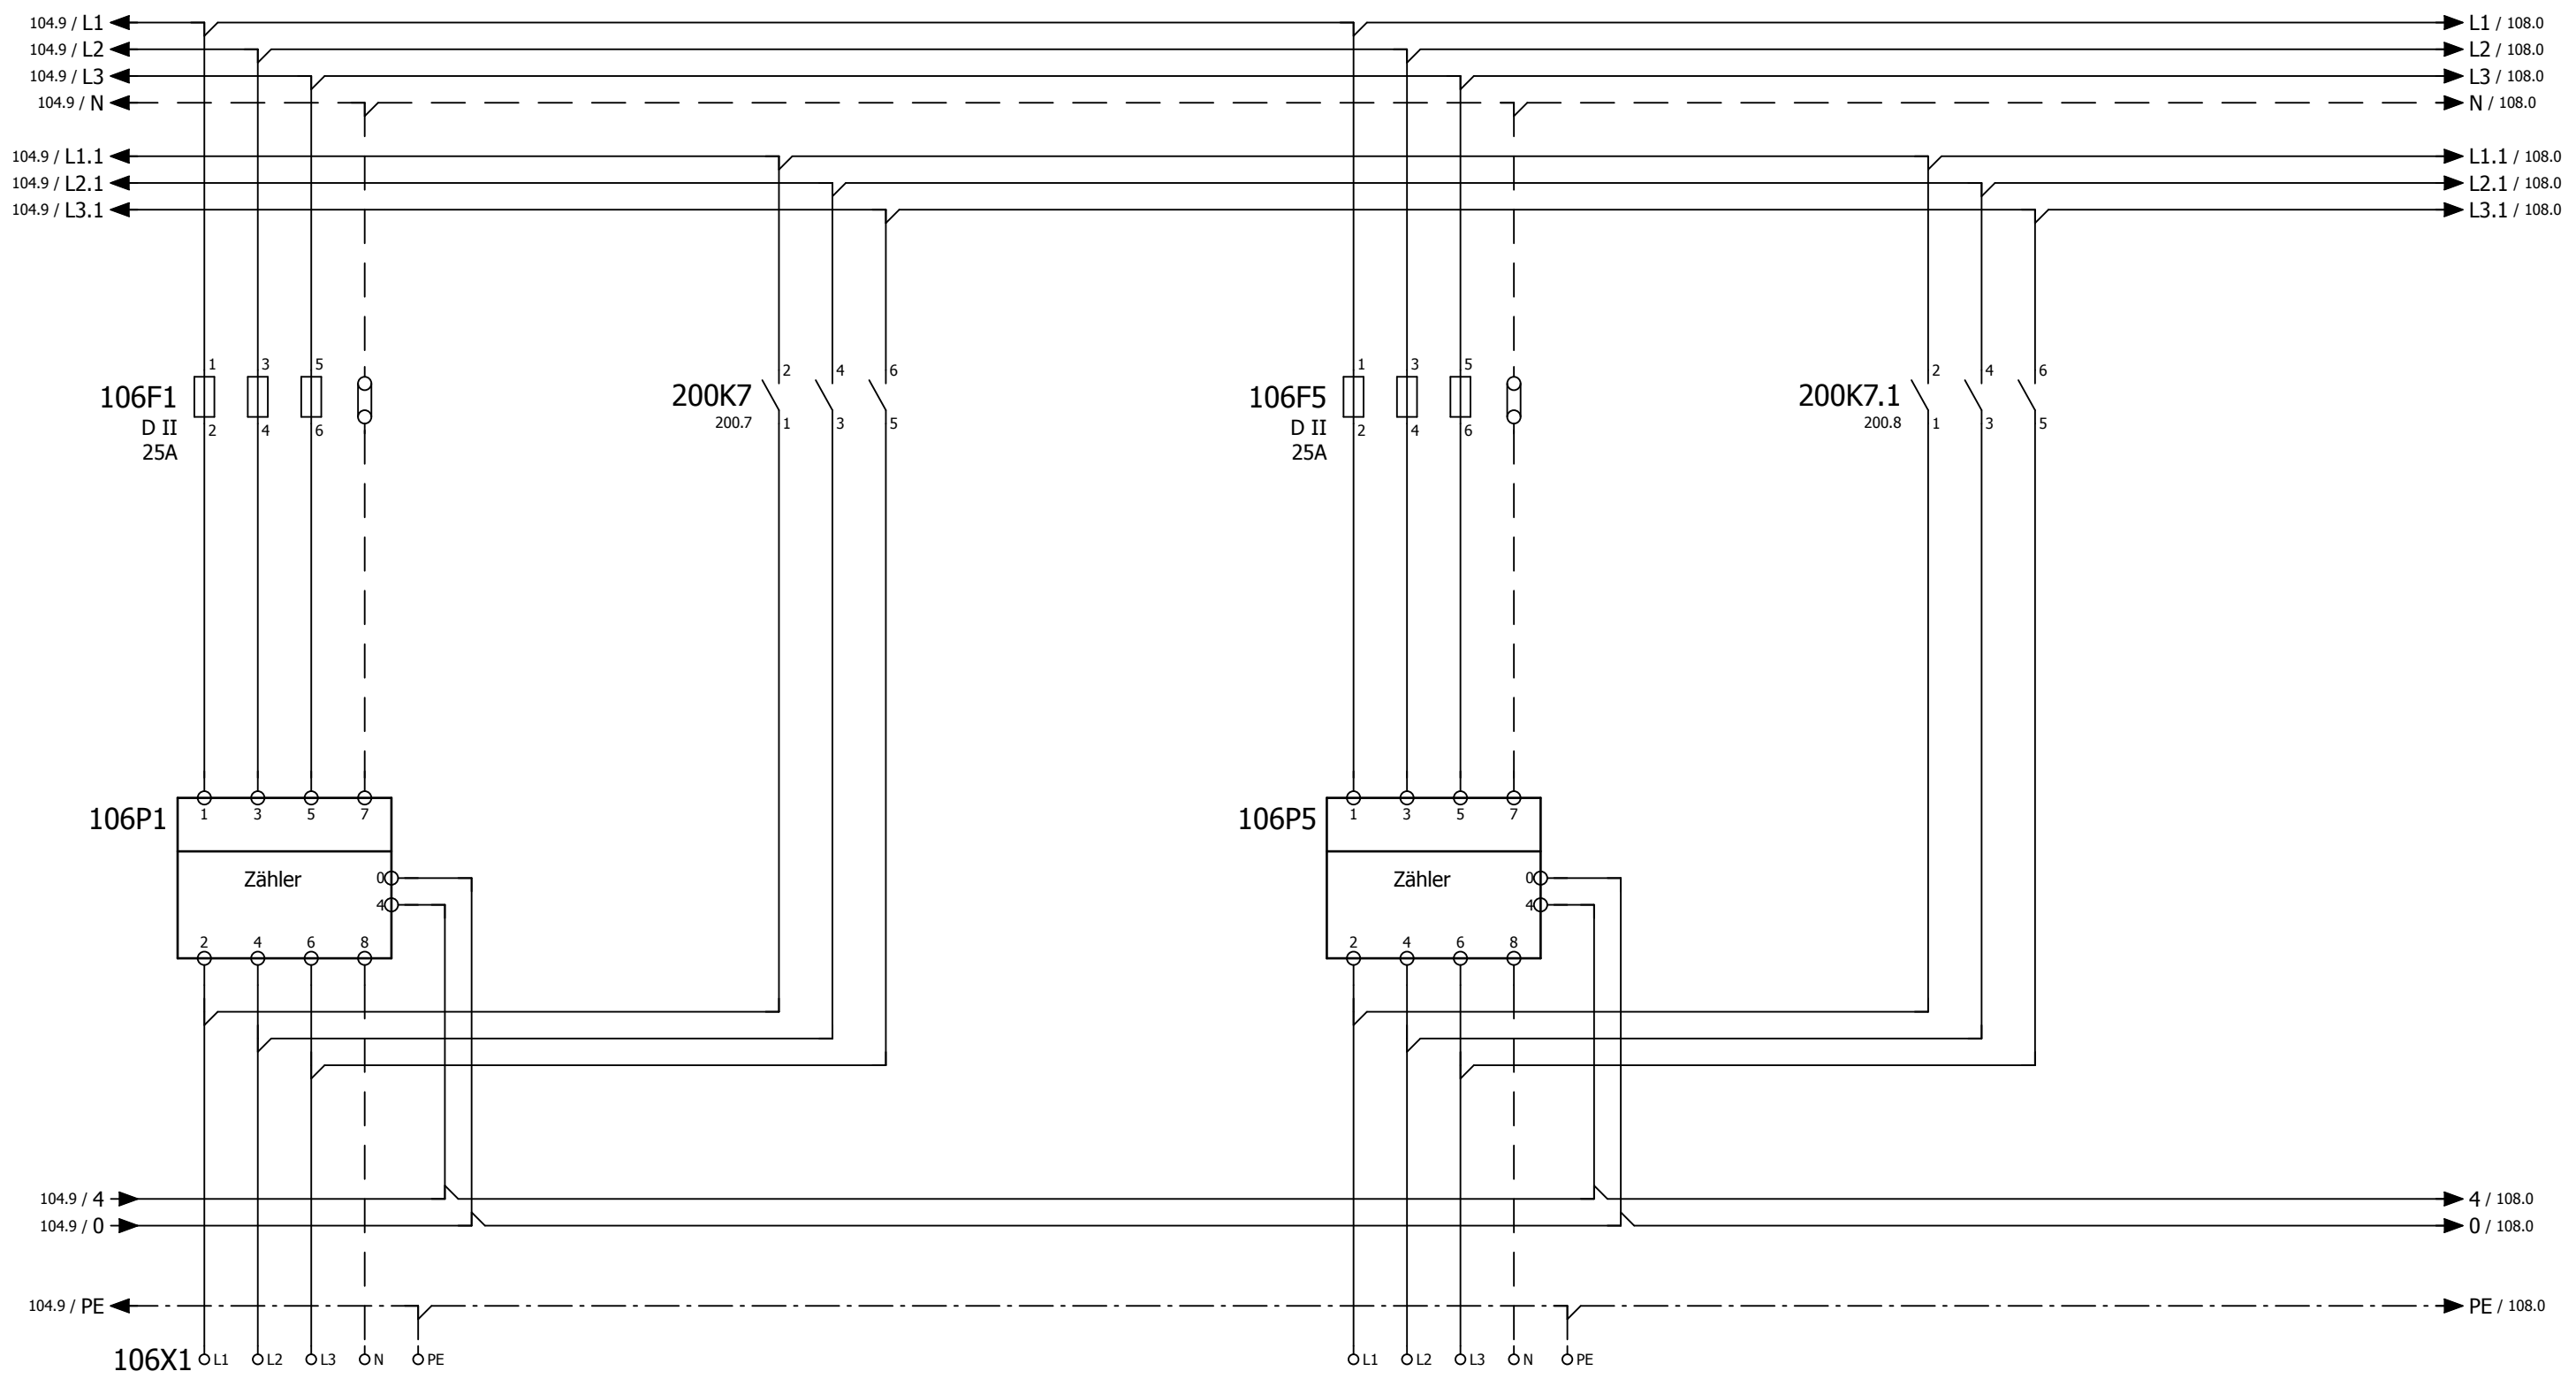


Bezüger
Wohnung 7

FE0 5x6mm²

Bezüger
Wohnung 8

FE0 5x6mm²

Erstellungs- und Änderungsdeklarationen						Seitenbeschreibung	Projektbeschreibung / Anlage			
Index	Datum	Gez.	Freig.	Änderung		Messung Bezüger		Folgeblatt	108	Blatt
-	12.11.2012	mm	vm					Rückblatt	104	106
	23.11.2012	mm					Steuerung WZU / 17 Wohnungen			

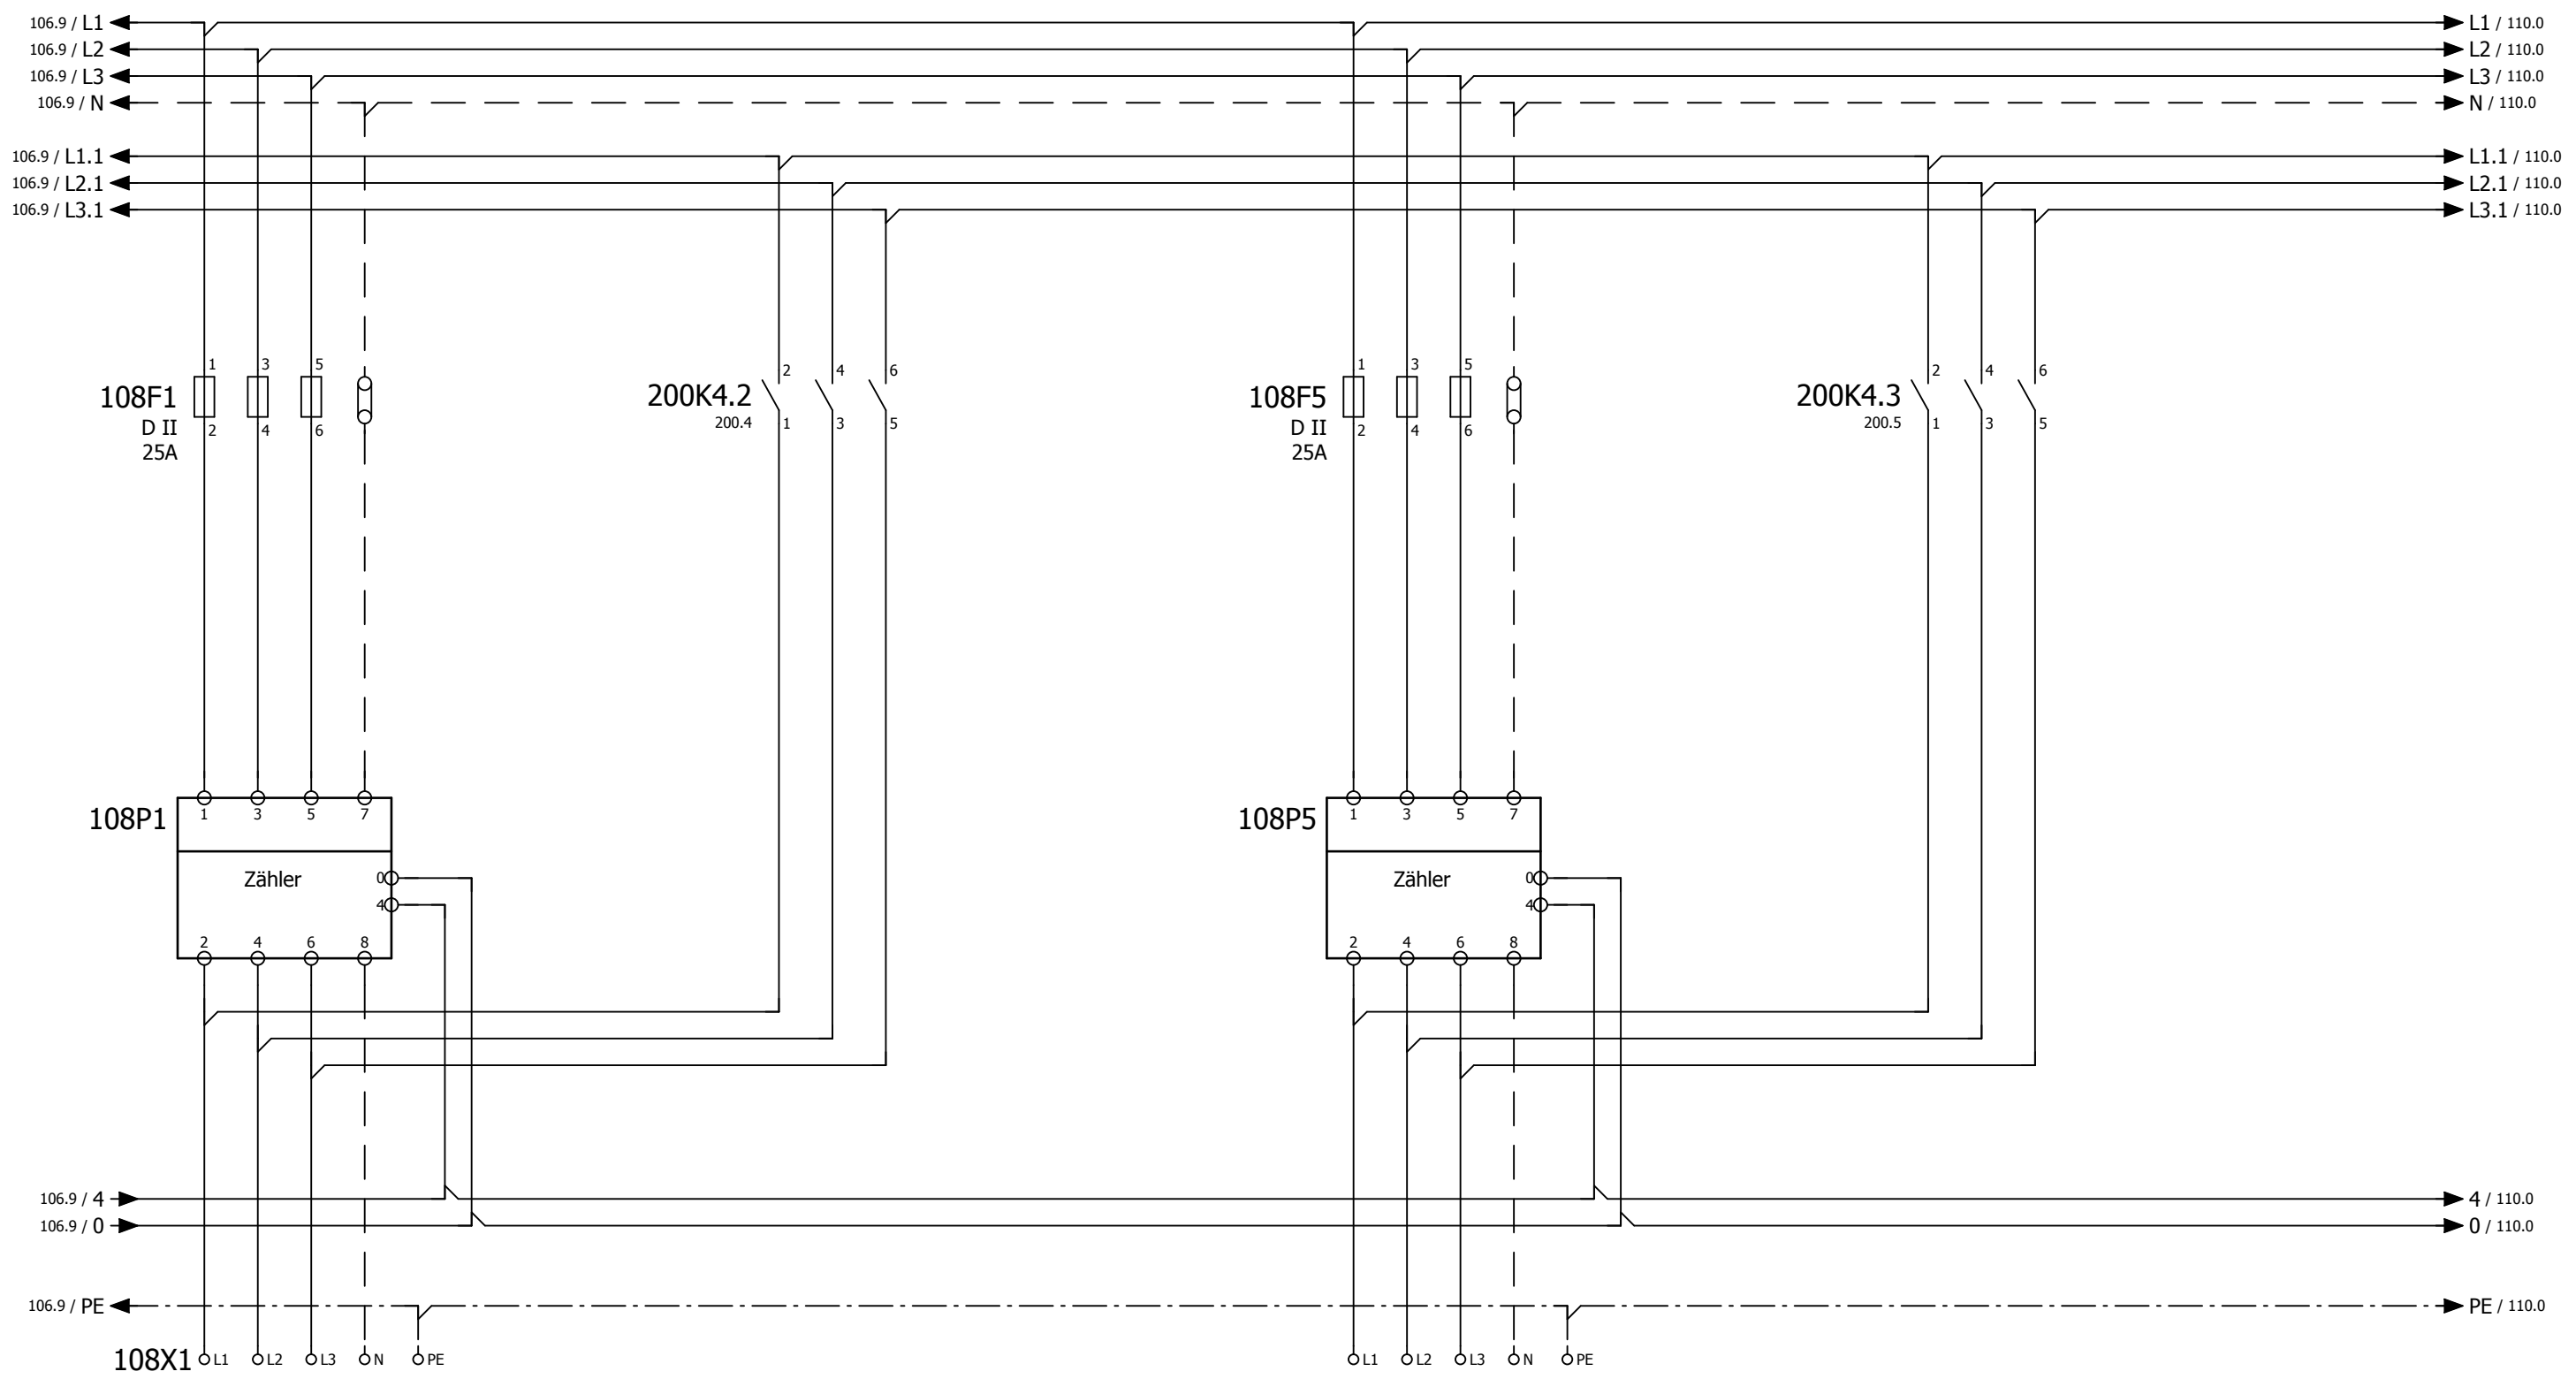


Bezüger
Wohnung 9

FE0 5x6mm²

Bezüger
Wohnung 10

FE0 5x6mm²

Erstellungs- und Änderungsdeklarationen						Seitenbeschreibung		Projektbeschreibung / Anlage	
Index	Datum	Gez.	Freig.	Änderung		Messung Bezüger			
-	12.11.2012	mm	vm						
	23.11.2012	mm					Steuerung WZU / 17 Wohnungen		
							Folgeblatt	110	Blatt
							Rückblatt	106	108

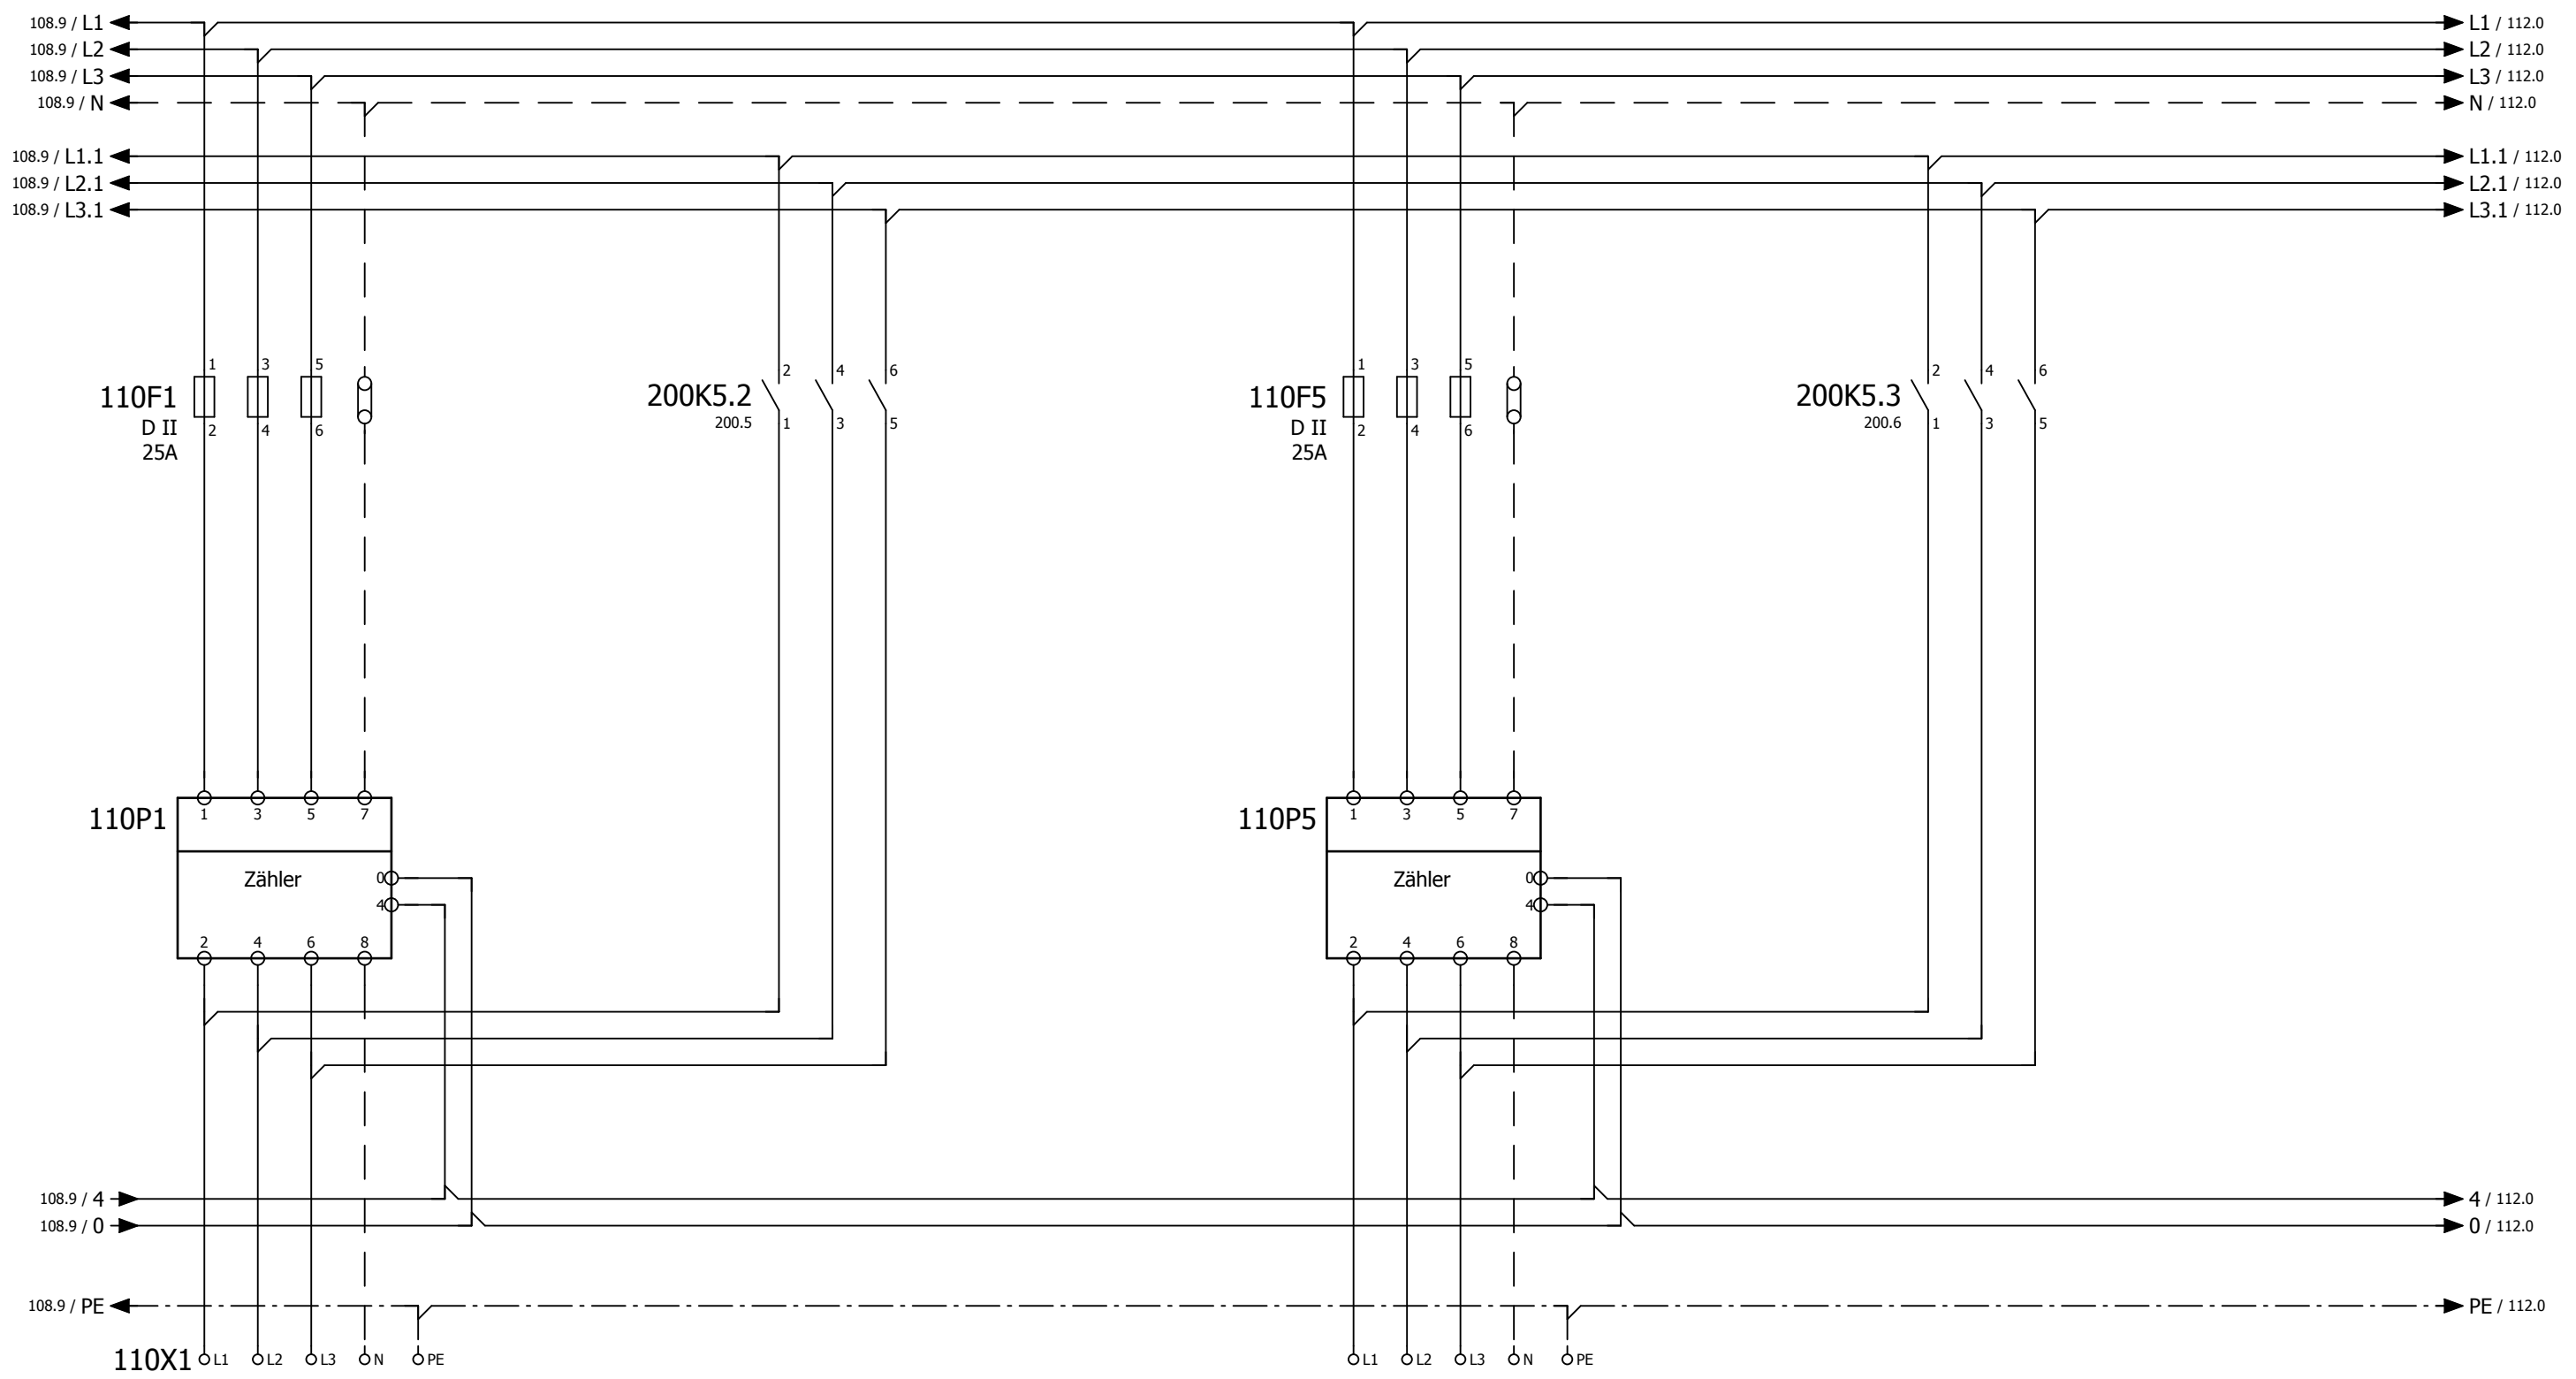


Bezüger
Wohnung 11

Bezüger
Wohnung 12

FE0 5x6mm²

FE0 5x6mm²

Erstellungs- und Änderungsdeklarationen						Seitenbeschreibung		Projektbeschreibung / Anlage	
Index	Datum	Gez.	Freig.	Änderung		Messung Bezüger			
-	12.11.2012	mm	vm						
	23.11.2012	mm					Steuerung WZU / 17 Wohnungen		
							Folgeblatt	112	Blatt
							Rückblatt	108	110

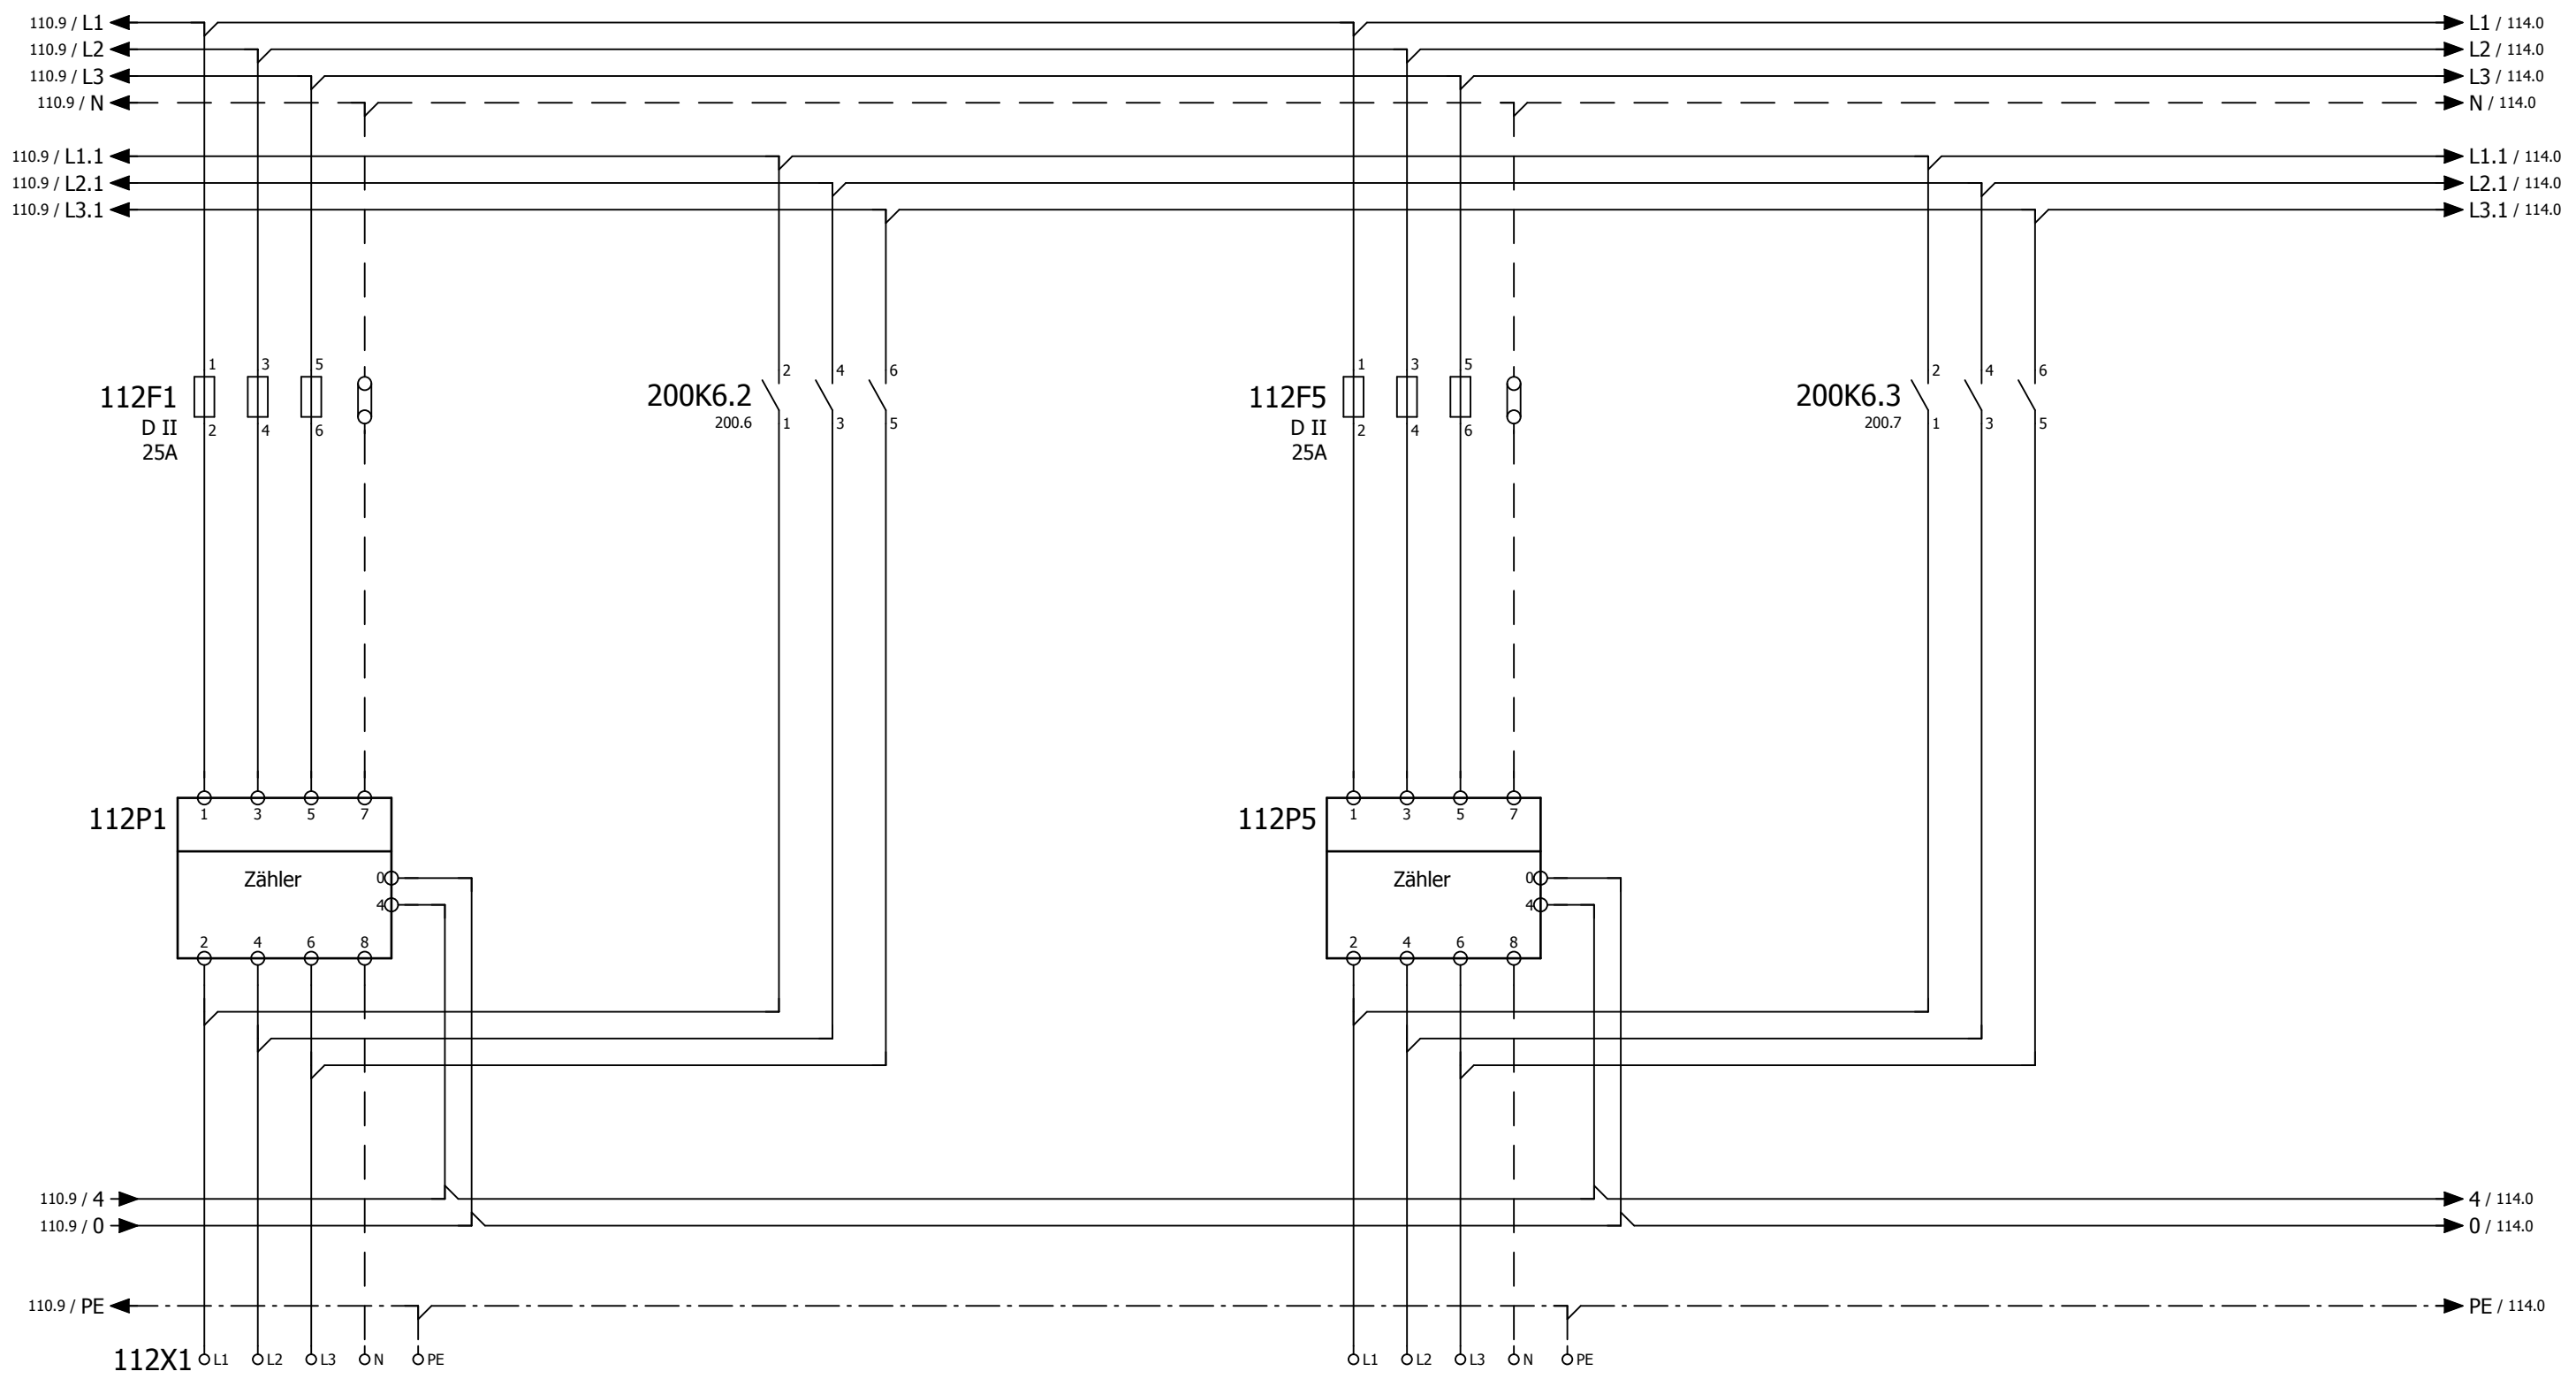


Bezüger
Wohnung 13

FE0 5x6mm²

Bezüger
Wohnung 14

FE0 5x6mm²

Erstellungs- und Änderungsdeklarationen						Seitenbeschreibung		Projektbeschreibung / Anlage	
Index	Datum	Gez.	Freig.	Änderung		Messung Bezüger			
-	12.11.2012	mm	vm						
	23.11.2012	mm					Steuerung WZU / 17 Wohnungen		
							Folgeblatt	114	Blatt
							Rückblatt	110	112

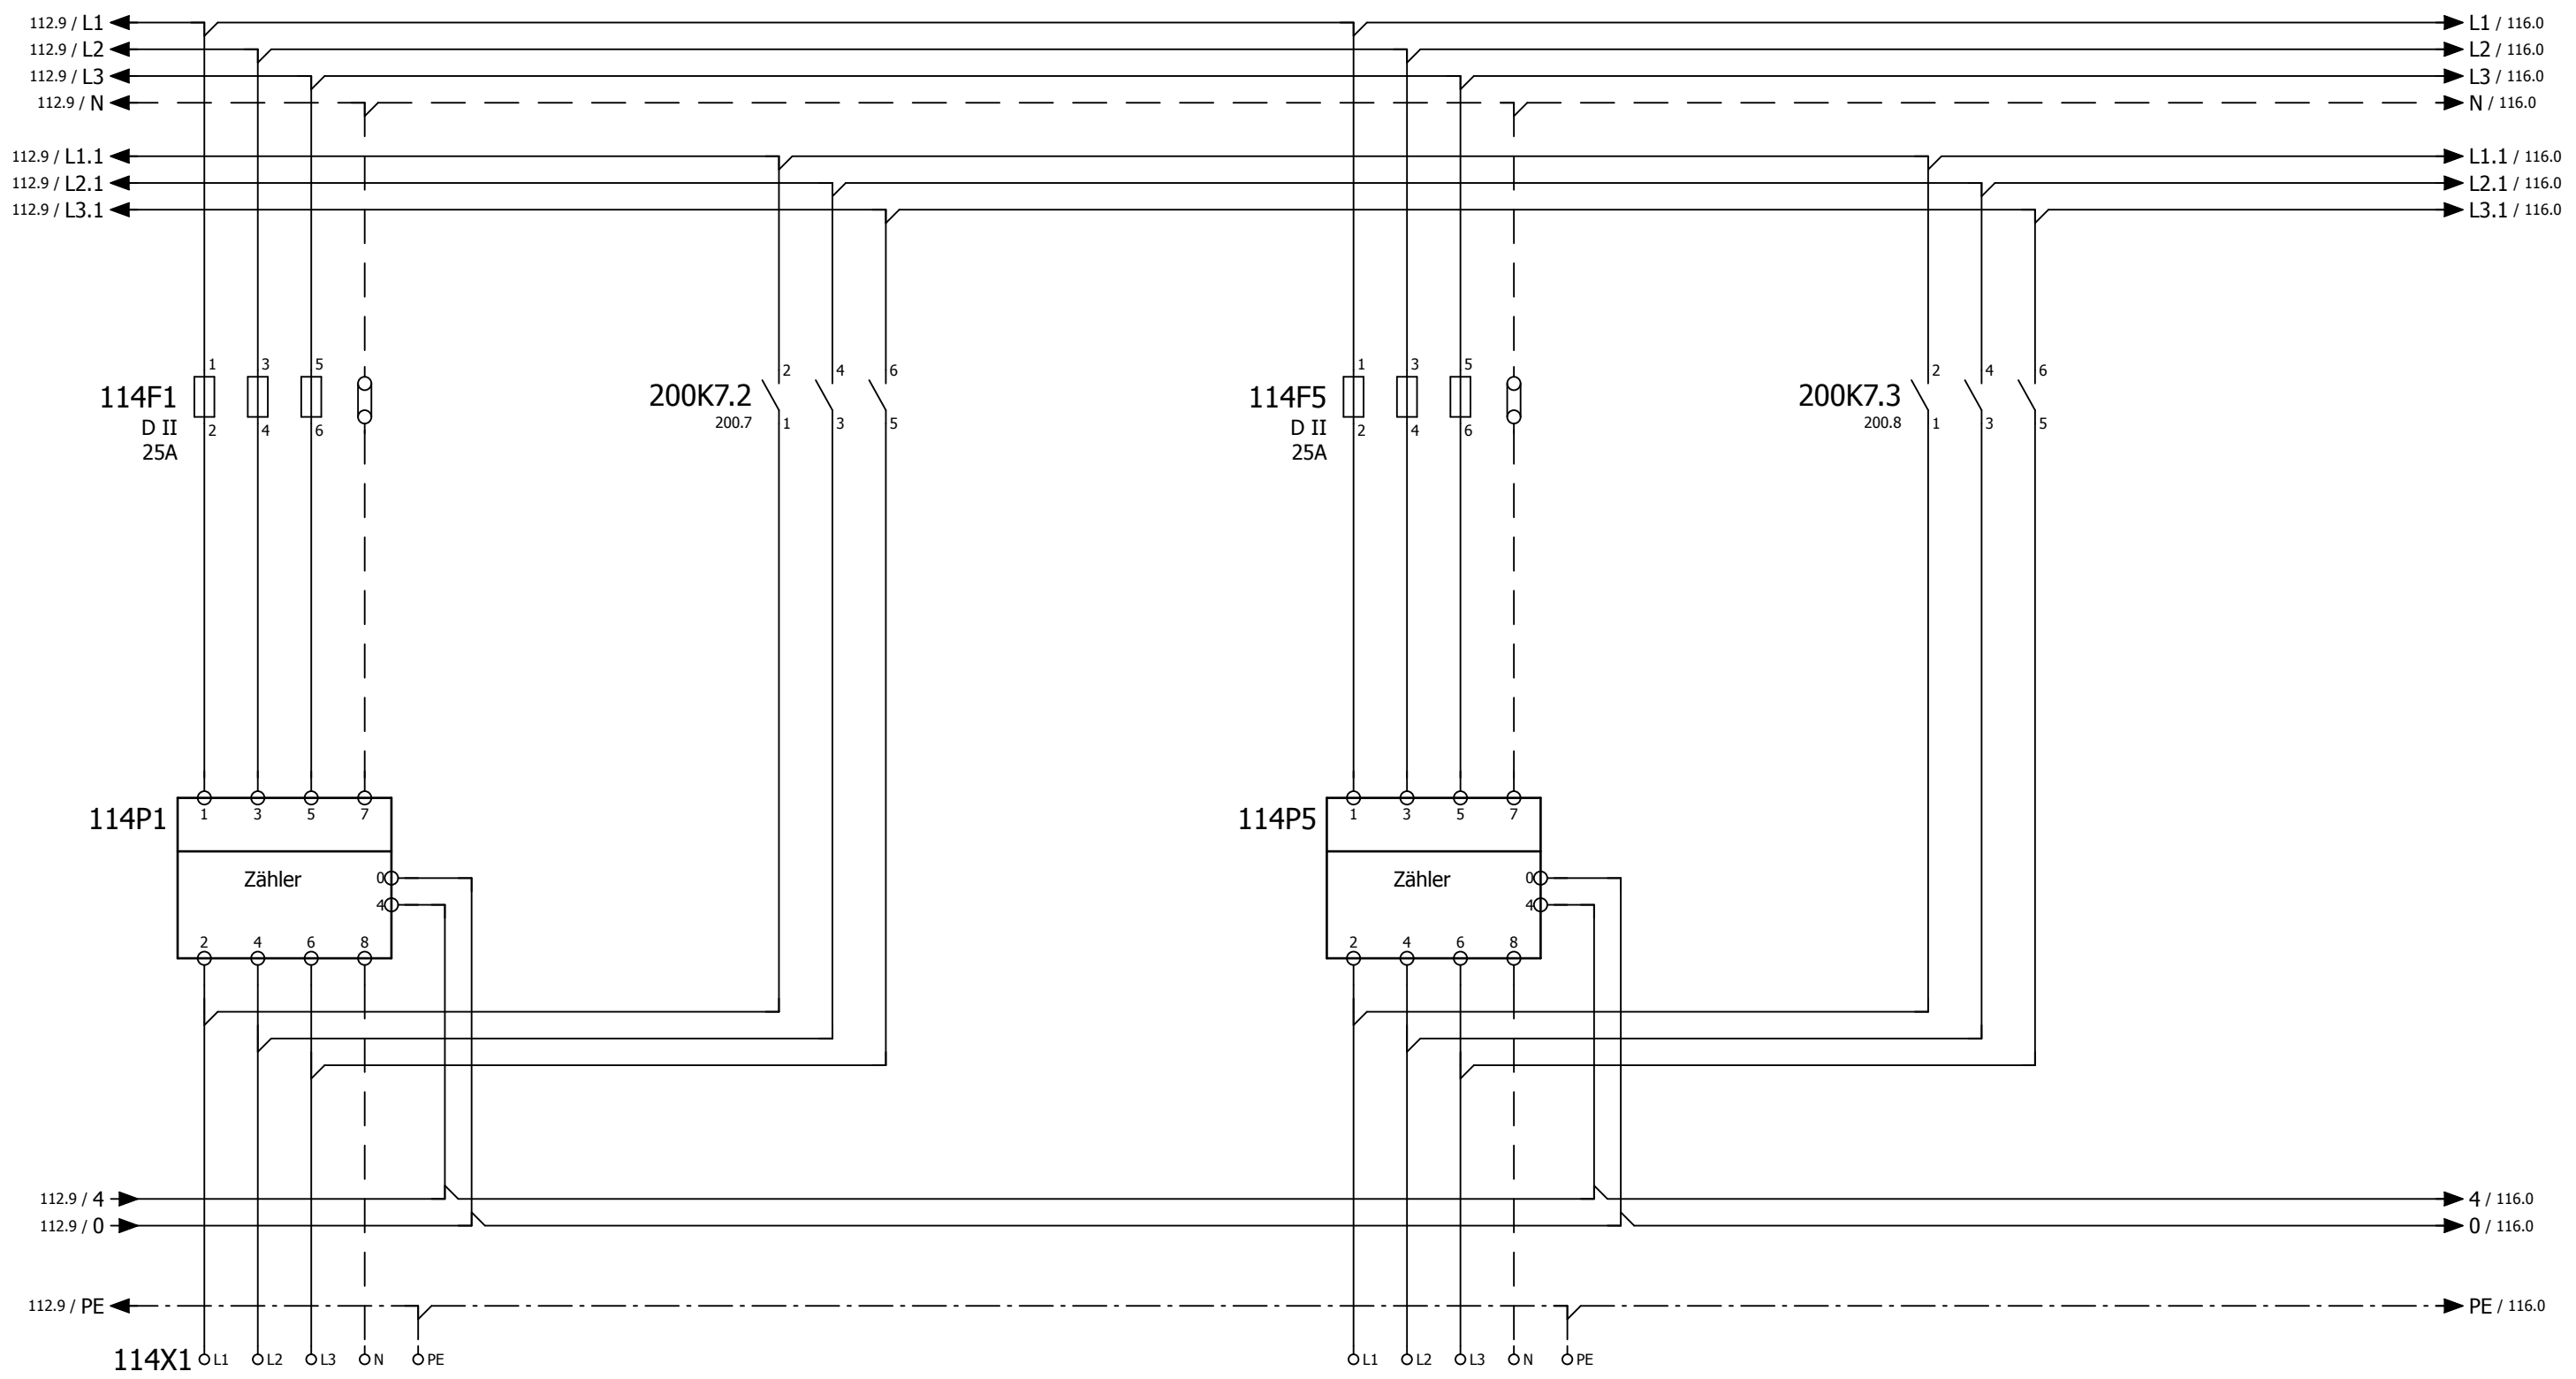


Bezüger
Wohnung 15

FE0 5x6mm²

Bezüger
Wohnung 16

FE0 5x6mm²


Erstellungs- und Änderungsdeklarationen						Seitenbeschreibung		Projektbeschreibung / Anlage	
Index	Datum	Gez.	Freig.	Änderung		Messung Bezüger			
-	12.11.2012	mm	vm						
	23.11.2012	mm					Steuerung WZU / 17 Wohnungen		
							Folgeblatt	116	Blatt
							Rückblatt	112	114

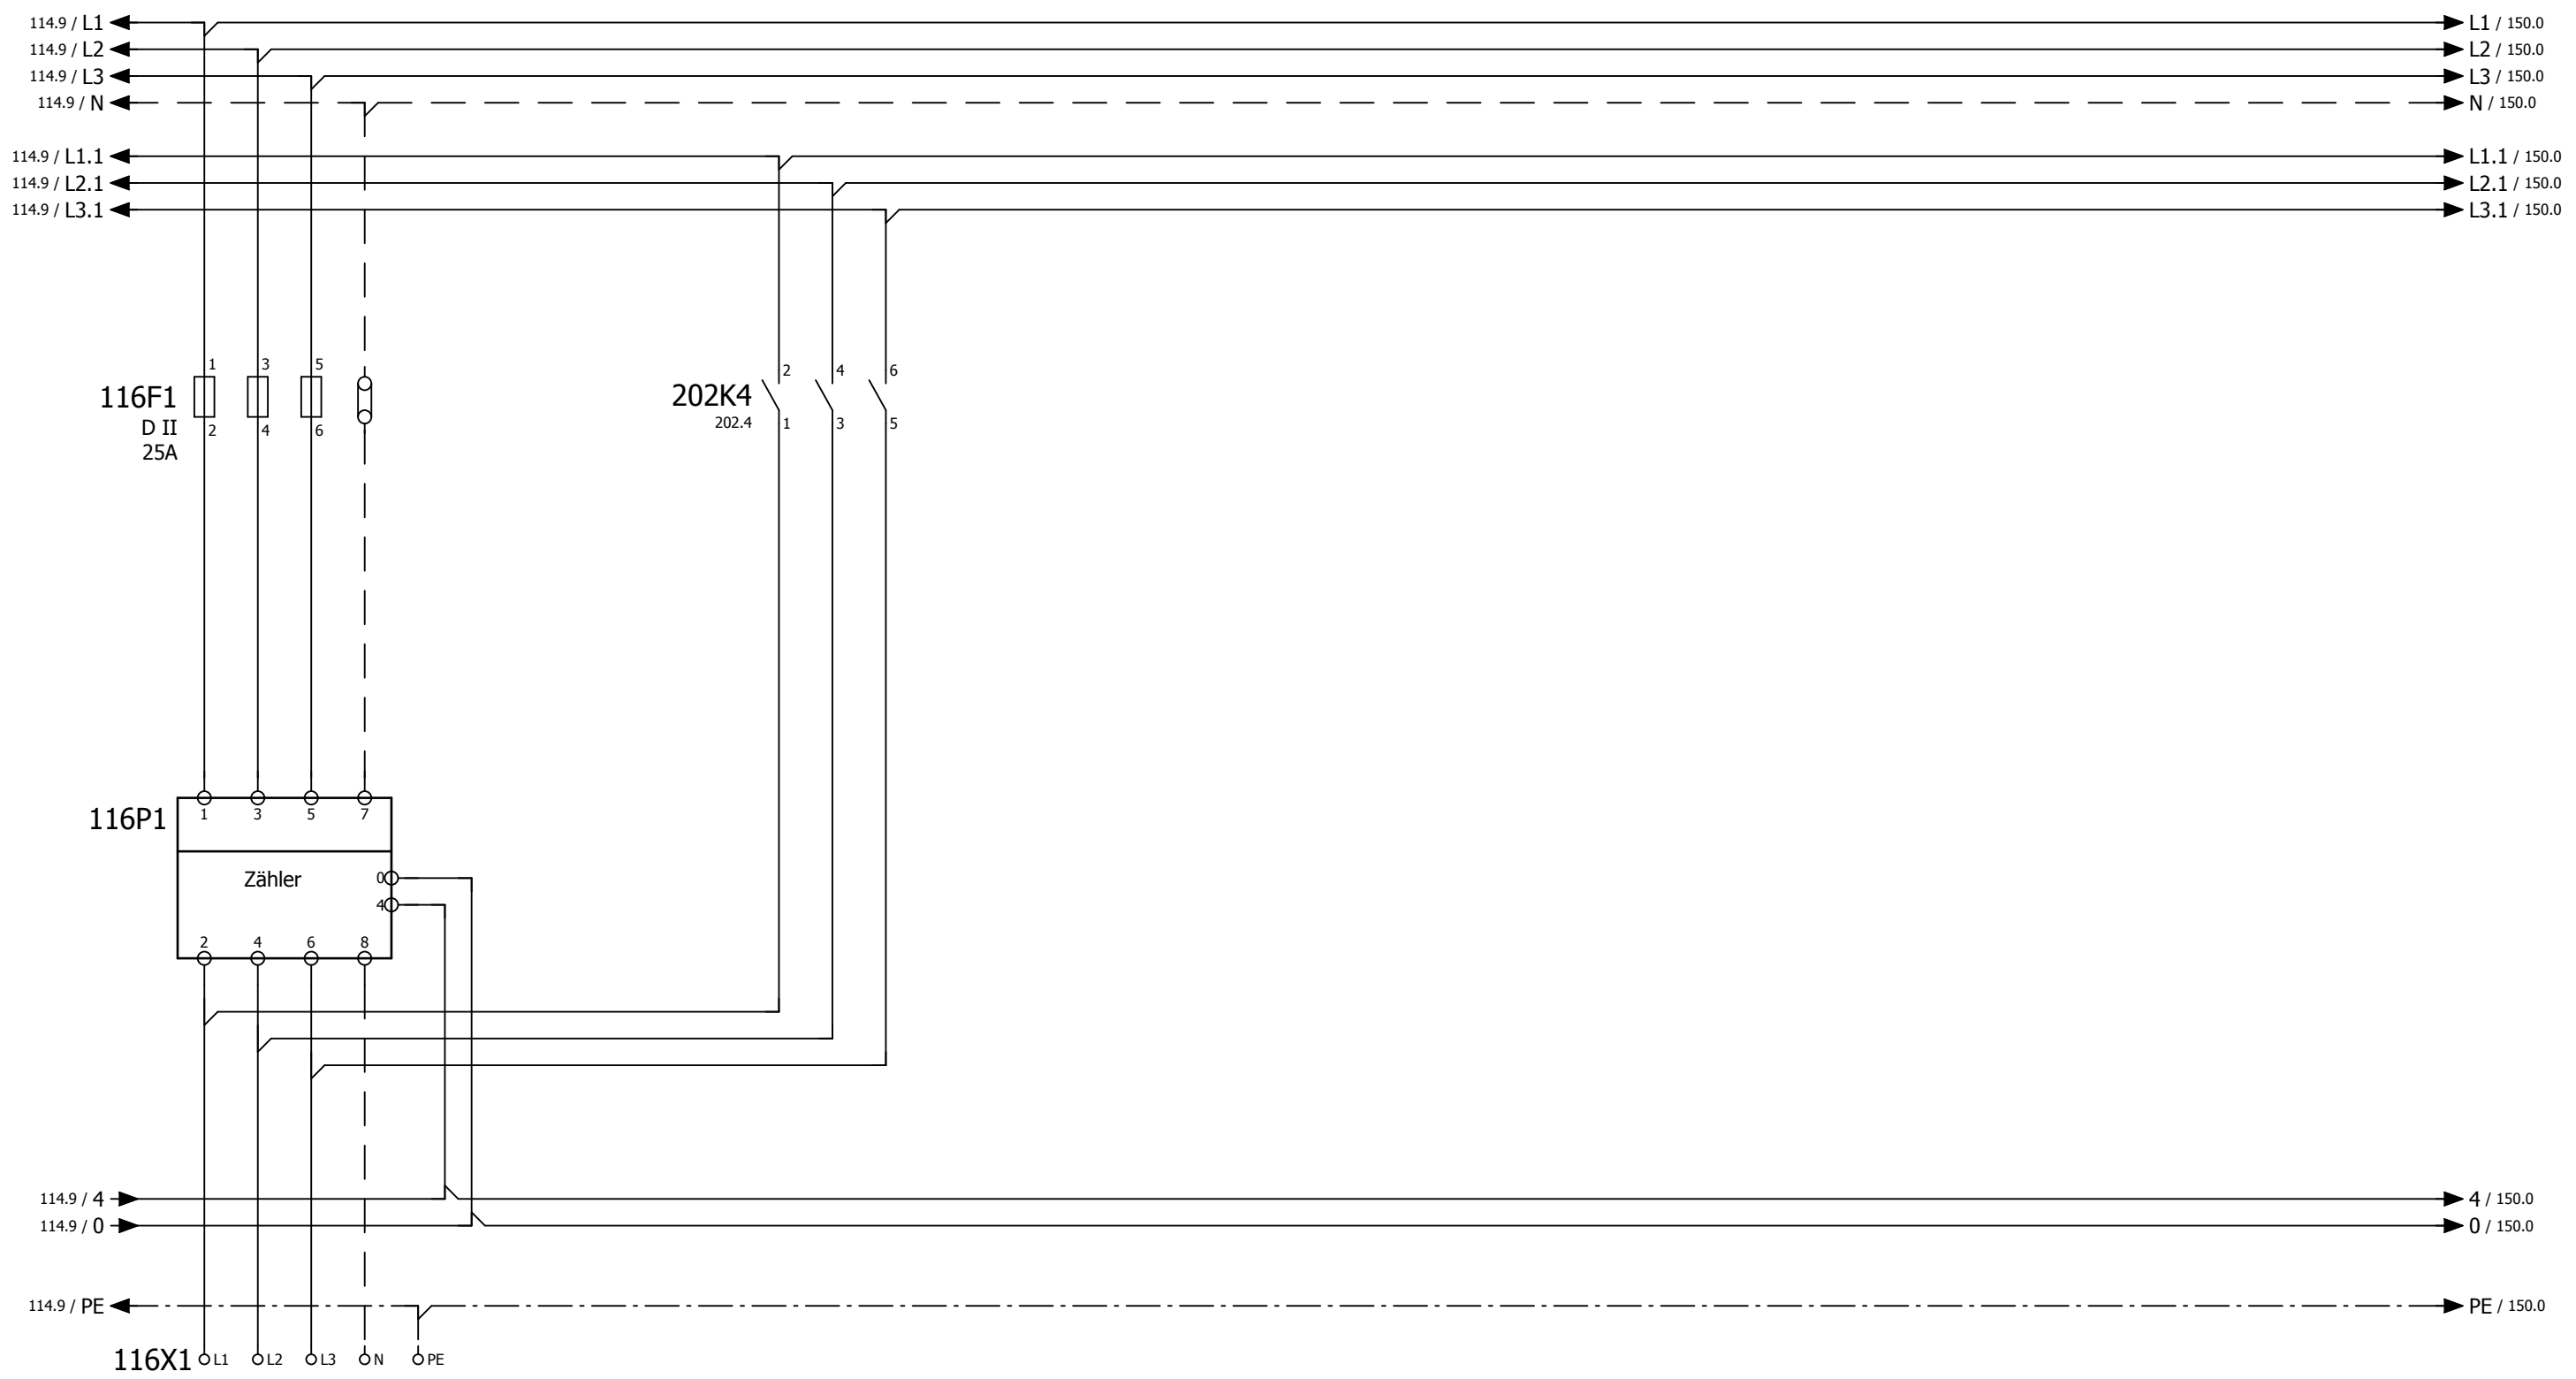

Bezüger
Wohnung 17

FE0 5x6mm²

Erstellungs- und Änderungsdeklarationen						Seitenbeschreibung	Projektbeschreibung / Anlage						
Index	Datum	Gez.	Freig.	Änderung		Messung Bezüger							
-	12.11.2012	mm	vm				Steuerung WZU / 17 Wohnungen	<table border="1"> <tr> <td>Folgeblatt</td> <td>150</td> <td>Blatt</td> </tr> <tr> <td>Rückblatt</td> <td>114</td> <td>116</td> </tr> </table>	Folgeblatt	150	Blatt	Rückblatt	114
Folgeblatt	150	Blatt											
Rückblatt	114	116											
	23.11.2012	mm											

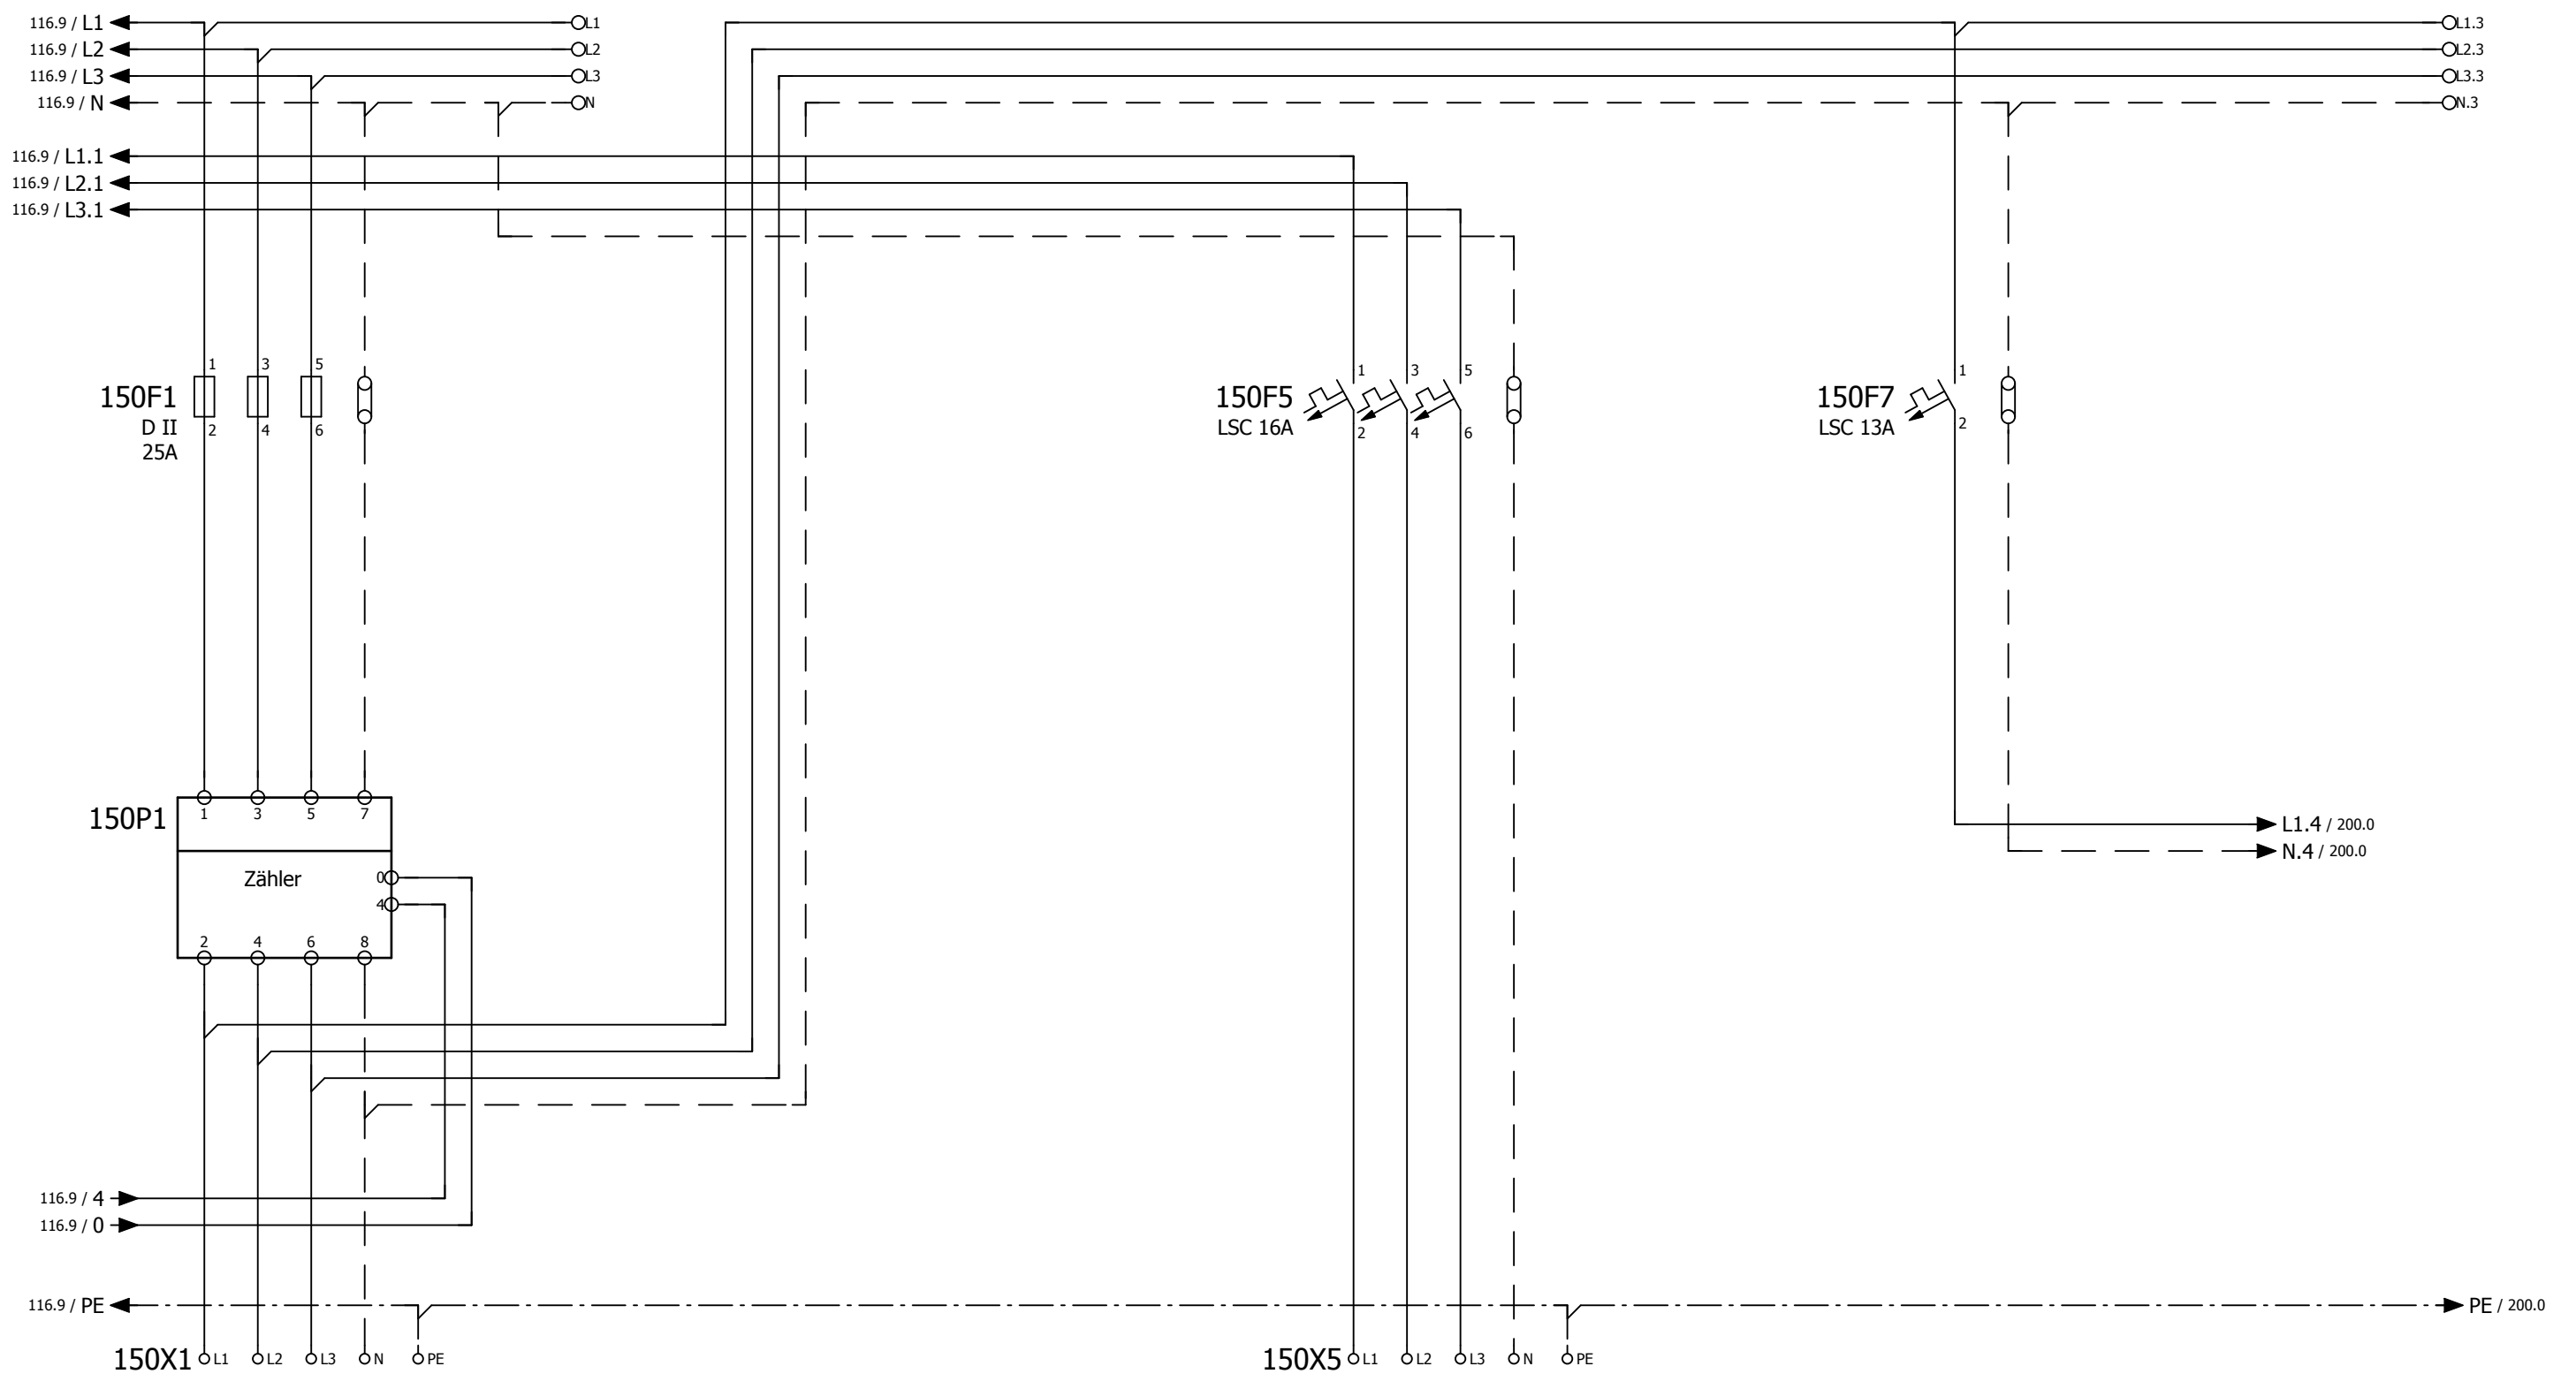


Erstellungs- und Änderungsdeklarationen				
Index	Datum	Gez.	Freig.	Änderung
-	09.11.2012	mm	vm	
	23.11.2012	mm		



Seitenbeschreibung
Messung Allgemein

Projektbeschreibung / Anlage
Steuerung WZU / 17 Wohnungen

Folgeblatt	200	Blatt
Rückblatt	116	150

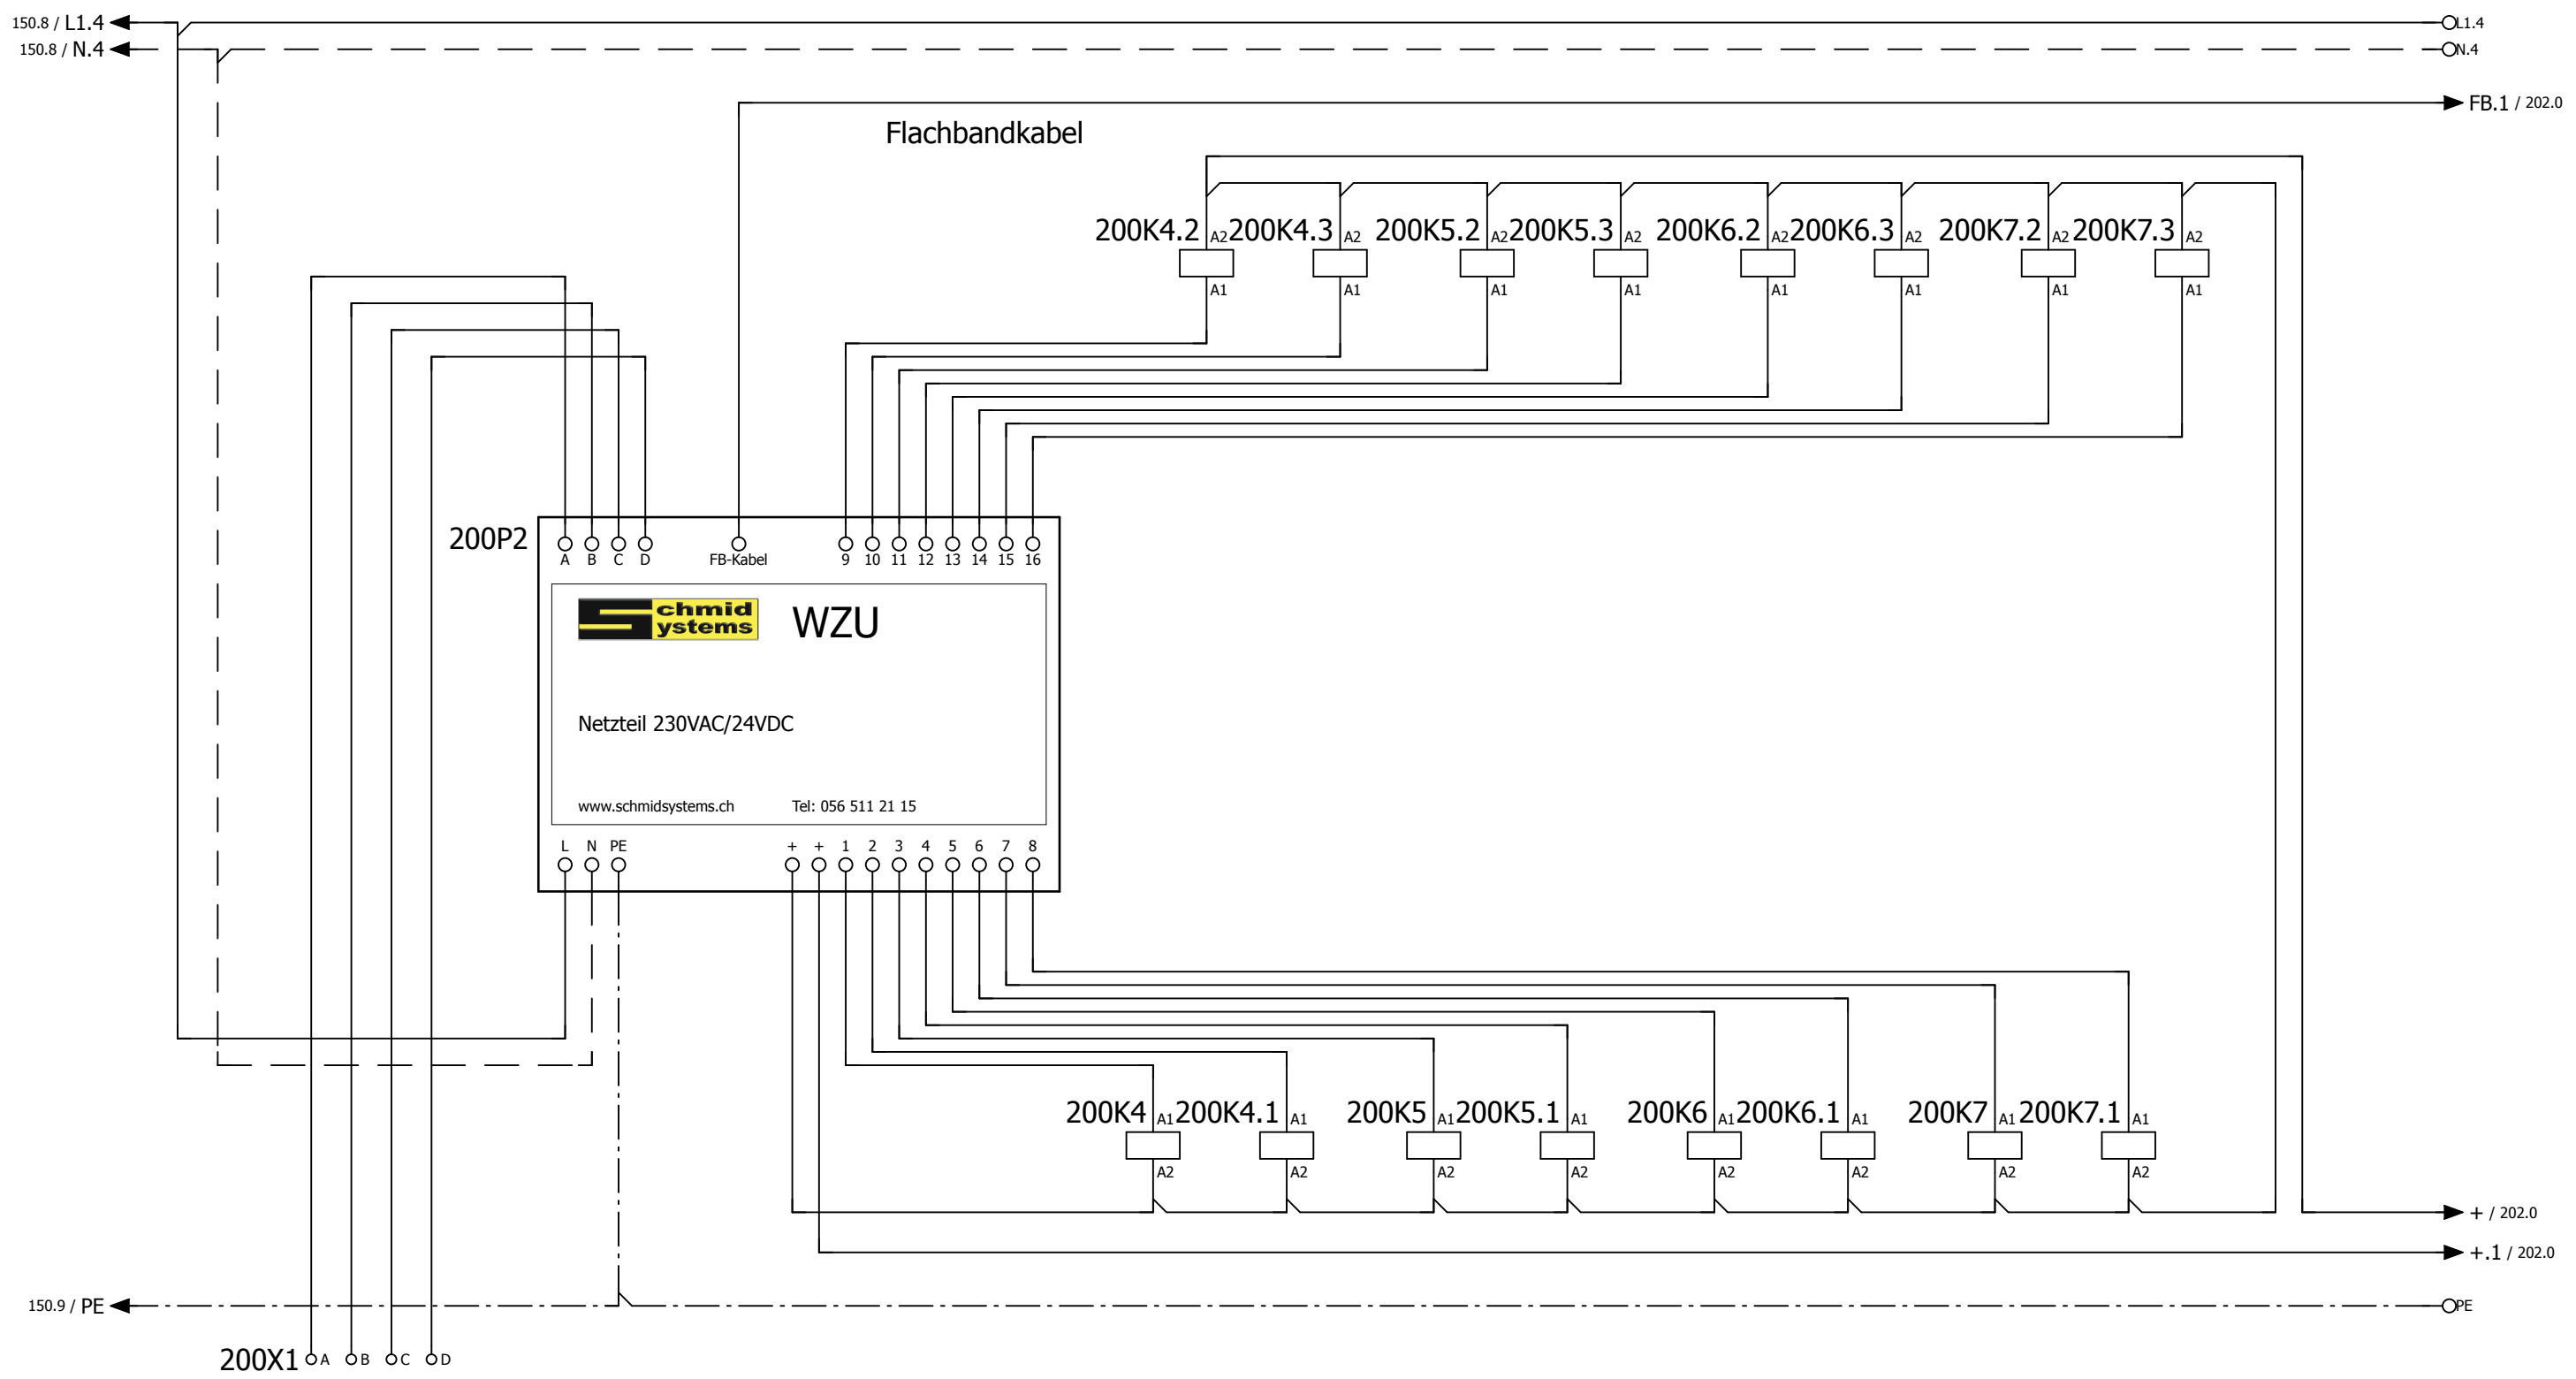


WZU
Kartenleser

WZU
Netzteil 230VAC/24VDC

100.3	108.3	100.7	108.7	102.3	110.3	102.7	110.7	104.3	112.3	104.7	112.7	106.3	114.3	106.7	114.7
100.3	108.3	100.7	108.7	102.3	110.3	102.7	110.7	104.3	112.3	104.7	112.7	106.3	114.3	106.7	114.7
100.3	108.3	100.7	108.7	102.3	110.3	102.7	110.7	104.3	112.3	104.7	112.7	106.3	114.3	106.7	114.7

U72 1x4x0.6mm²

Erstellungs- und Änderungsdeklarationen						Seitenbeschreibung		Projektbeschreibung / Anlage			
Index	Datum	Gez.	Freig.	Änderung		Steuerung					
-	09.11.2012	mm	vm					Steuerung WZU / 17 Wohnungen		Folgeblatt	202
	23.11.2012	mm							Rückblatt	150	200

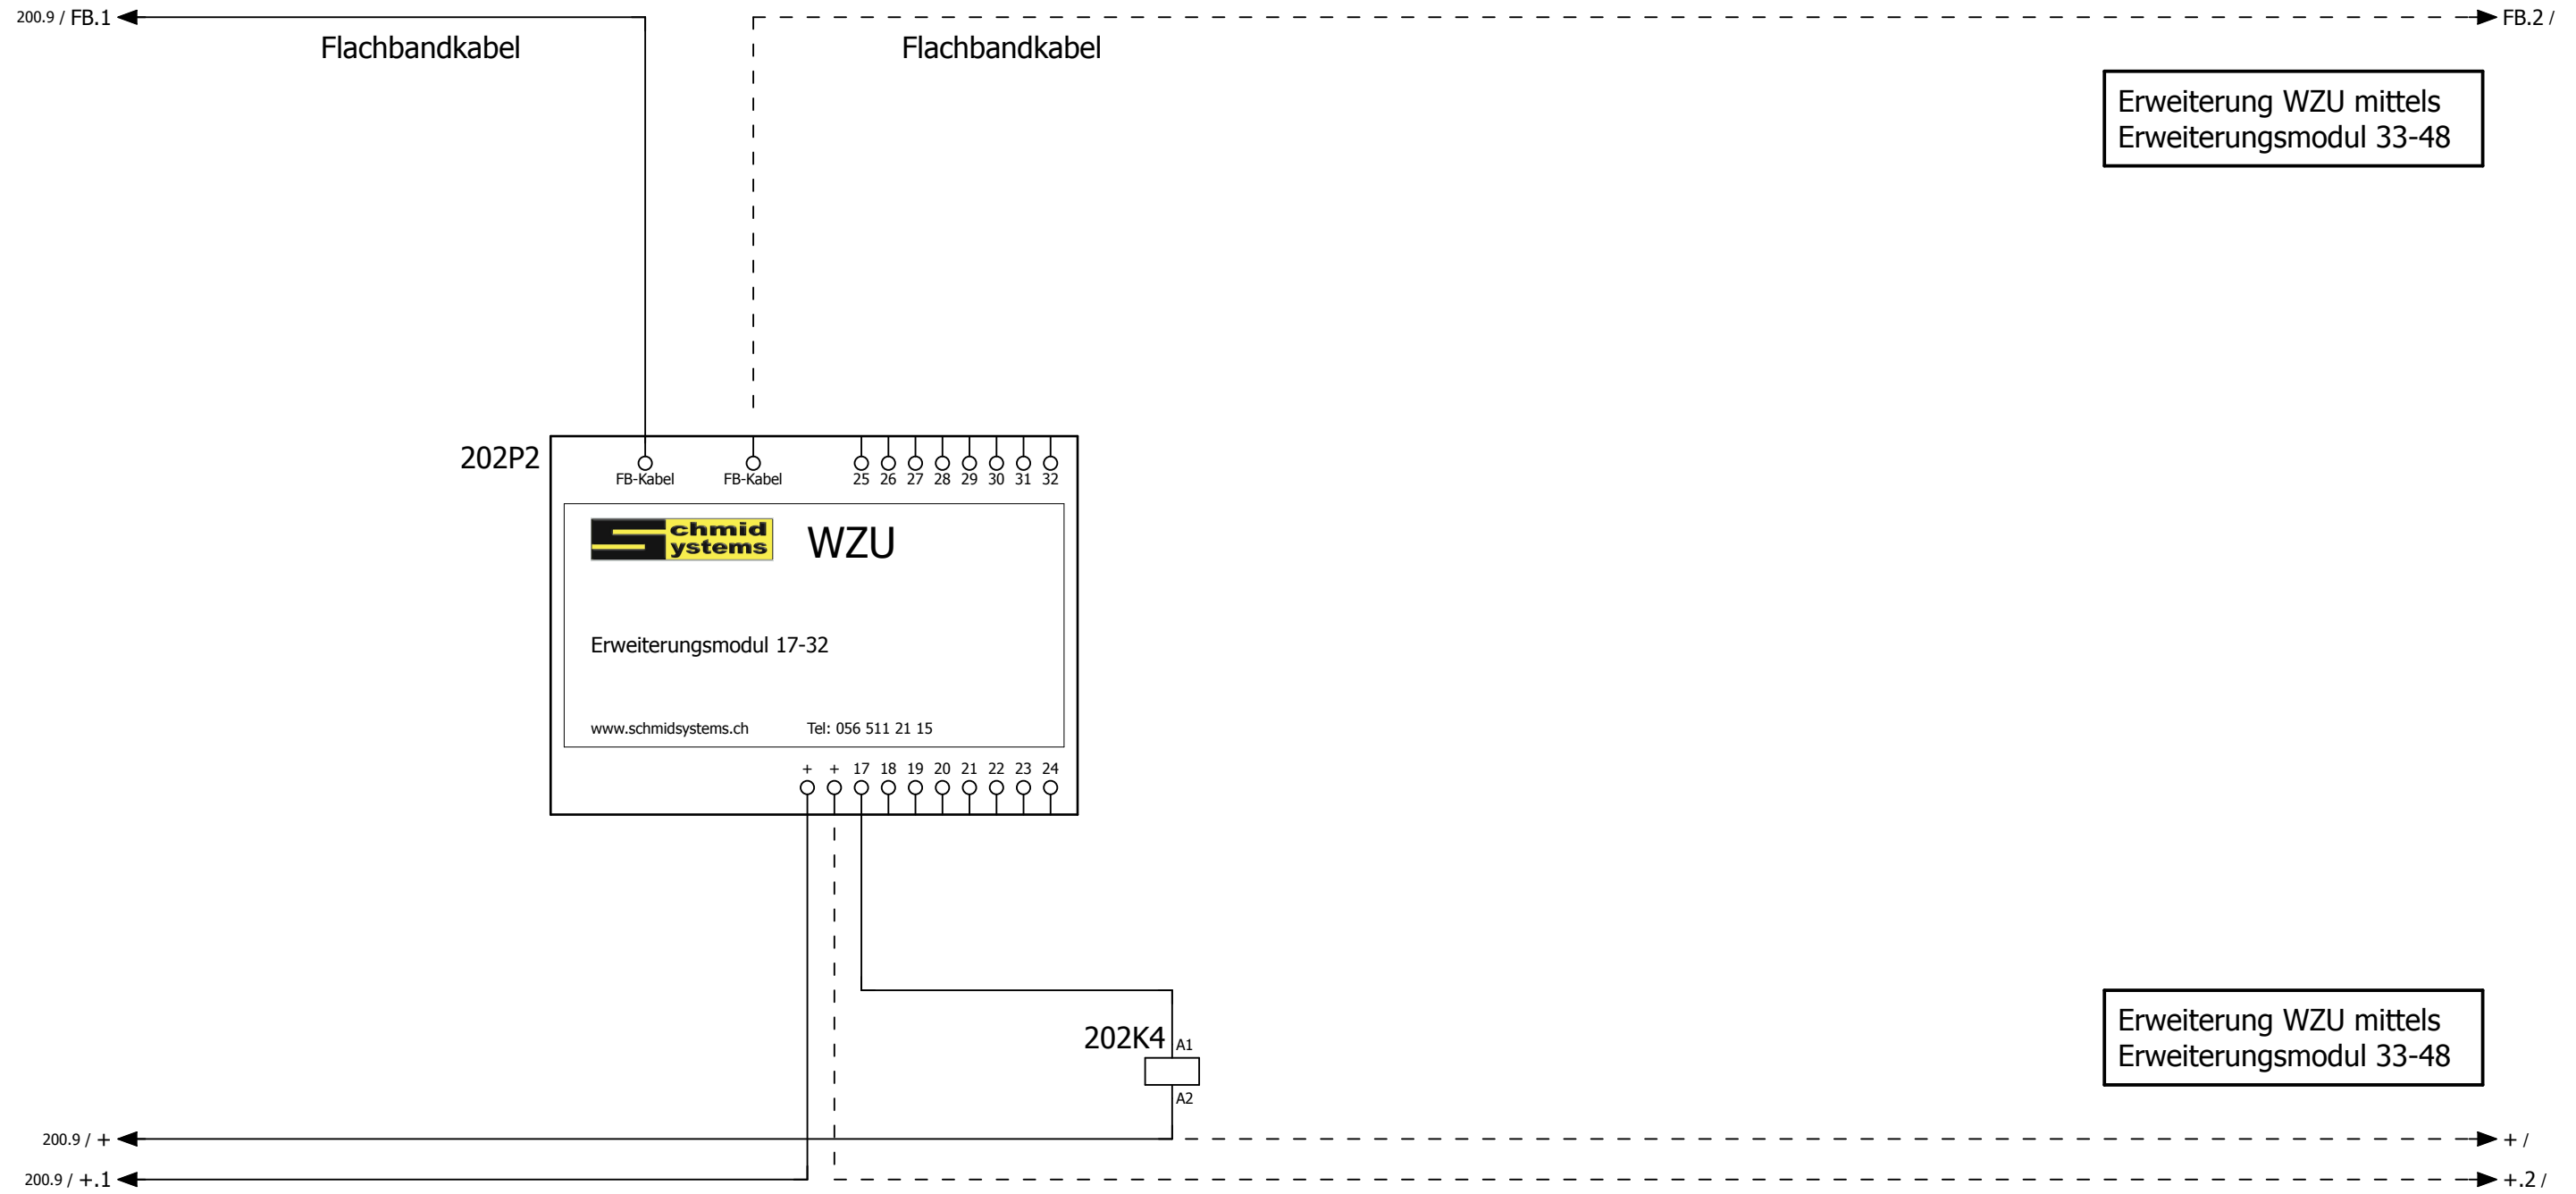

WZU
Erweiterungsmodul 17-32
116.3
116.3
116.3

Erstellungs- und Änderungsdeklarationen						Seitenbeschreibung	Projektbeschreibung / Anlage		
Index	Datum	Gez.	Freig.	Änderung		Steuerung	Steuerung WZU / 17 Wohnungen	Folgeblatt	Blatt
-	12.11.2012	mm	vm					Rückblatt	200
	23.11.2012	mm							