



# ELEKTROSCHEMA

Anlage Steuerung WZU / 4 Wohnungen  
Installationsort  
Projektverantwortlicher  
Zeichnungsnummer  
Kundenspezifische Schemanummer

Firma / Kunde  
Strasse  
Ort  
Projektbeschreibung  
Besonderes

Erstellung	09.11.2012	Gez.	mm		Freig. Datum	23.11.2012	Freig.	vm		Neutral_F26_003
Bearbeitung	23.11.2012	Gez.	mm	Index	Freig. Datum		Freig.			Total Seiten 9

**Schmid Systems**







Dorfstrasse 23

CH-5442 Fislisbach Tel. +41 56 511 21 15, Fax +41 56 470 00 74,

, Mail [sales@schmidsystems.ch](mailto:sales@schmidsystems.ch)



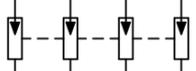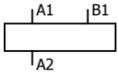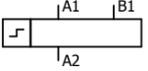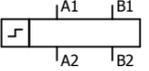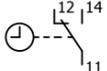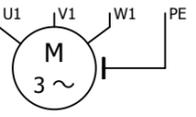Symbol		Bezeichnung Text	Kennbuchstabe
		Schliesskontakt Öffnungskontakt	K
		Arbeitskontakt Abfallverzögert Arbeitskontakt Anzugsverzögert	K
		Endschalter	S
		Drucktaster	S
		Drehschalter	S
		Wechselkontakt	S
		Wischkontakt (Einschaltwischend)	S
		Leistungskontakt	S

Symbol		Bezeichnung Text	Kennbuchstabe
		Meldeleuchte	P
		Überspannungsschutz	F
		Relais - Spule	K
		Relais - Spule für Leistungskontakte	Q
		Zeitrelais anzugsverzögert Zeitrelais abfallverzögert	K
		Schrittschalter	K
		Zentralschrittschalter (mit 3 oder 4 Anschlüssen)	K
		Schaltuhr	S
		Drehstrommotor	M

Erstellungs- und Änderungsdeklarationen

Index	Datum	Gez.	Freig.	Änderung
-	09.11.2012	mm	vm	
	23.11.2012	mm		










Seitenbeschreibung









Symbollegende

Projektbeschreibung / Anlage

Steuerung WZU / 4 Wohnungen

Folgeblatt	22	Blatt
Rückblatt	2	21

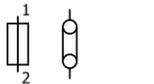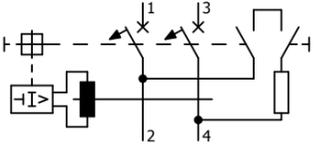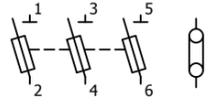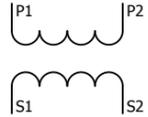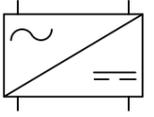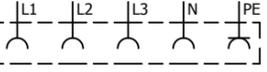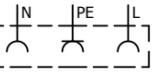Symbol	Bezeichnung Text	Kennbuchstabe
	DIN Sicherungselement 1LN	F
	Leitungsschutzschalter 1LN	F
	FI-Leitungsschutzschalter 1LN	F
	Sicherungstrenner	F
	Wandler	T
	Trafo z.B. AC/DC	G
	Klemmen	X
	Mehrfachklemmen	X
	Steckdose 5 polig	X
	Steckdose 3 polig	

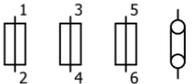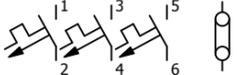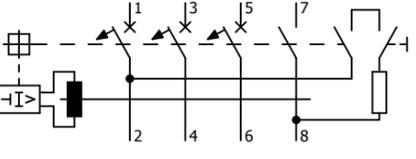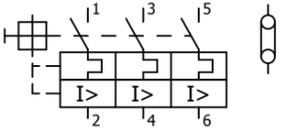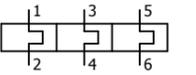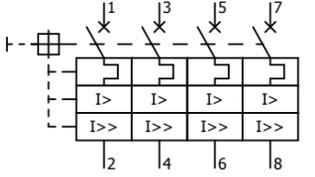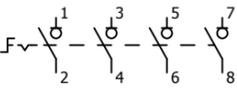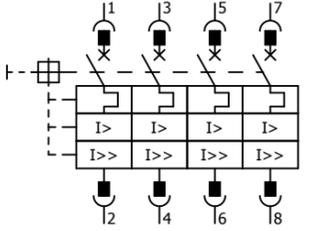Symbol	Bezeichnung Text	Kennbuchstabe
	DIN Sicherungselement 3LN	F
	Leitungsschutzschalter 3LN	F
	FI-Leitungsschutzschalter 3LN	F
	Motorschutzschalter	Q
	Überstromauslöser (thermisch)	F
	Leistungsschalter fest eingebaut	Q
	Lasttrennschalter	Q
	Leistungsschalter mit Stecksocket	Q

Erstellungs- und Änderungsdeklarationen

Index	Datum	Gez.	Freig.	Änderung
-	09.11.2012	mm	vm	
	23.11.2012	mm		




Seitenbeschreibung

Symbollegende

Projektbeschreibung / Anlage

Steuerung WZU / 4 Wohnungen

Folgeblatt	50	Blatt
Rückblatt	21	22

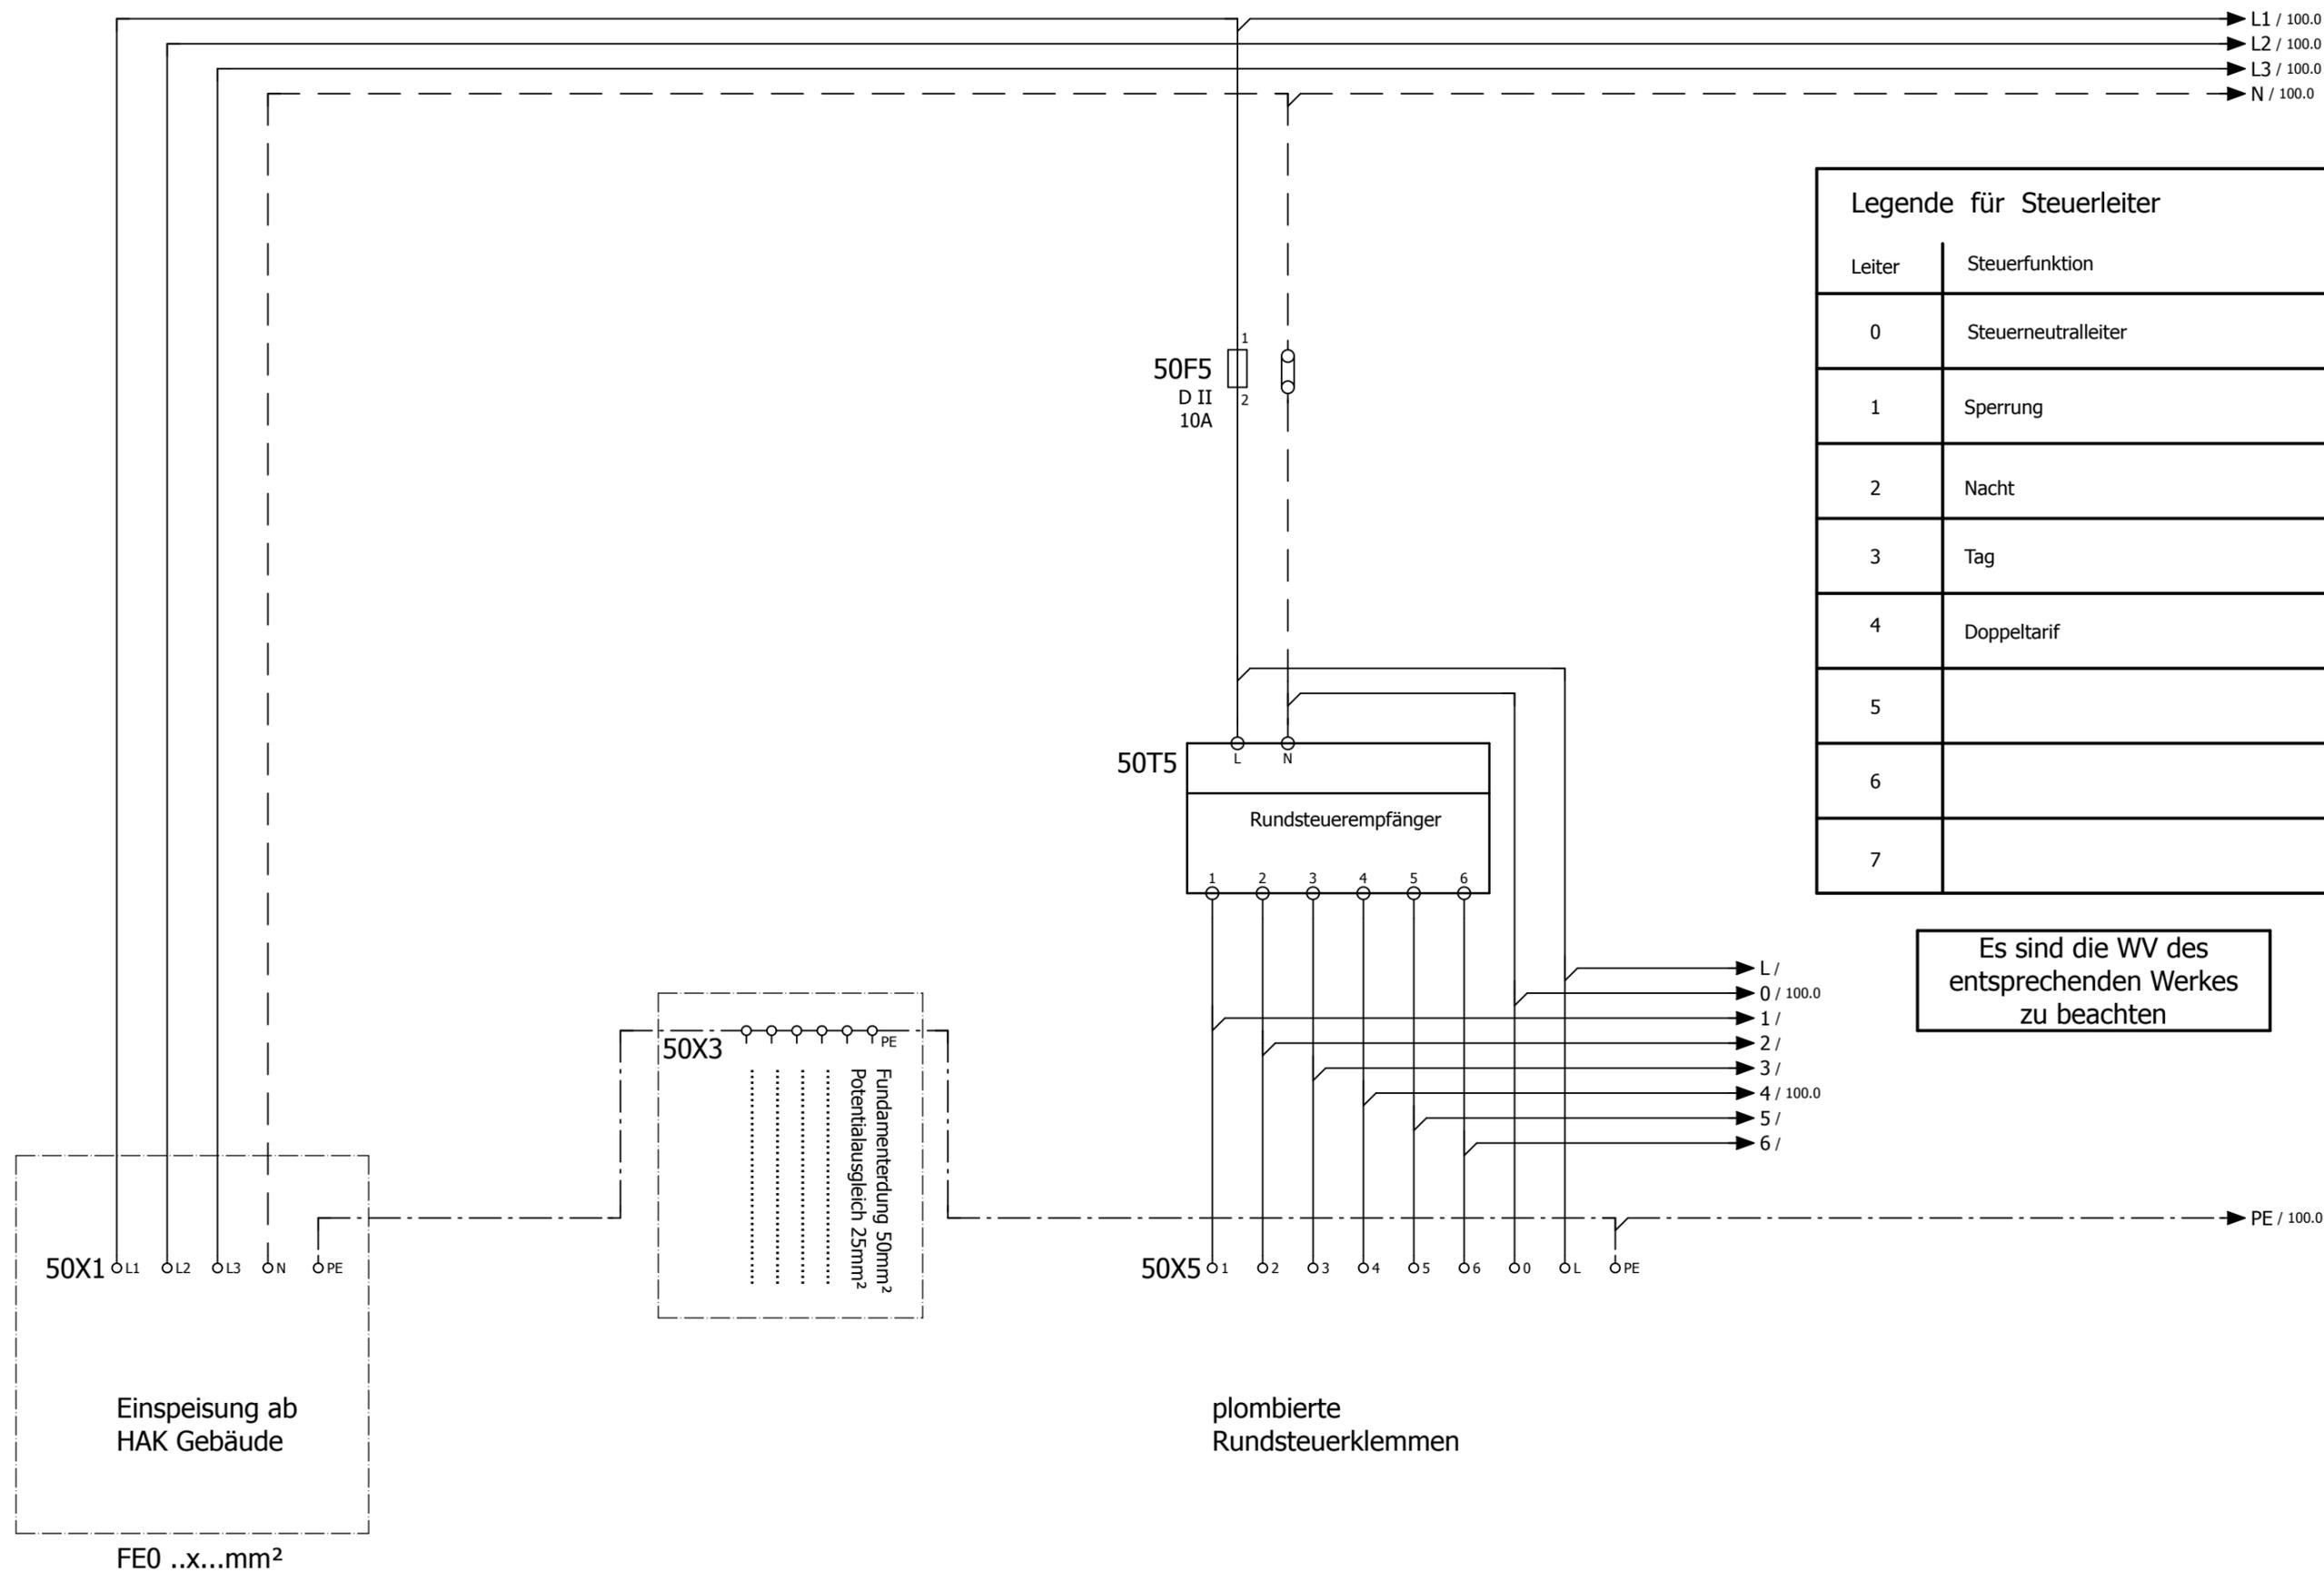

## Erstellungs- und Änderungsdeklarationen

Index	Datum	Gez.	Freig.	Änderung
-	09.11.2012	mm	vm	
	23.11.2012	mm		



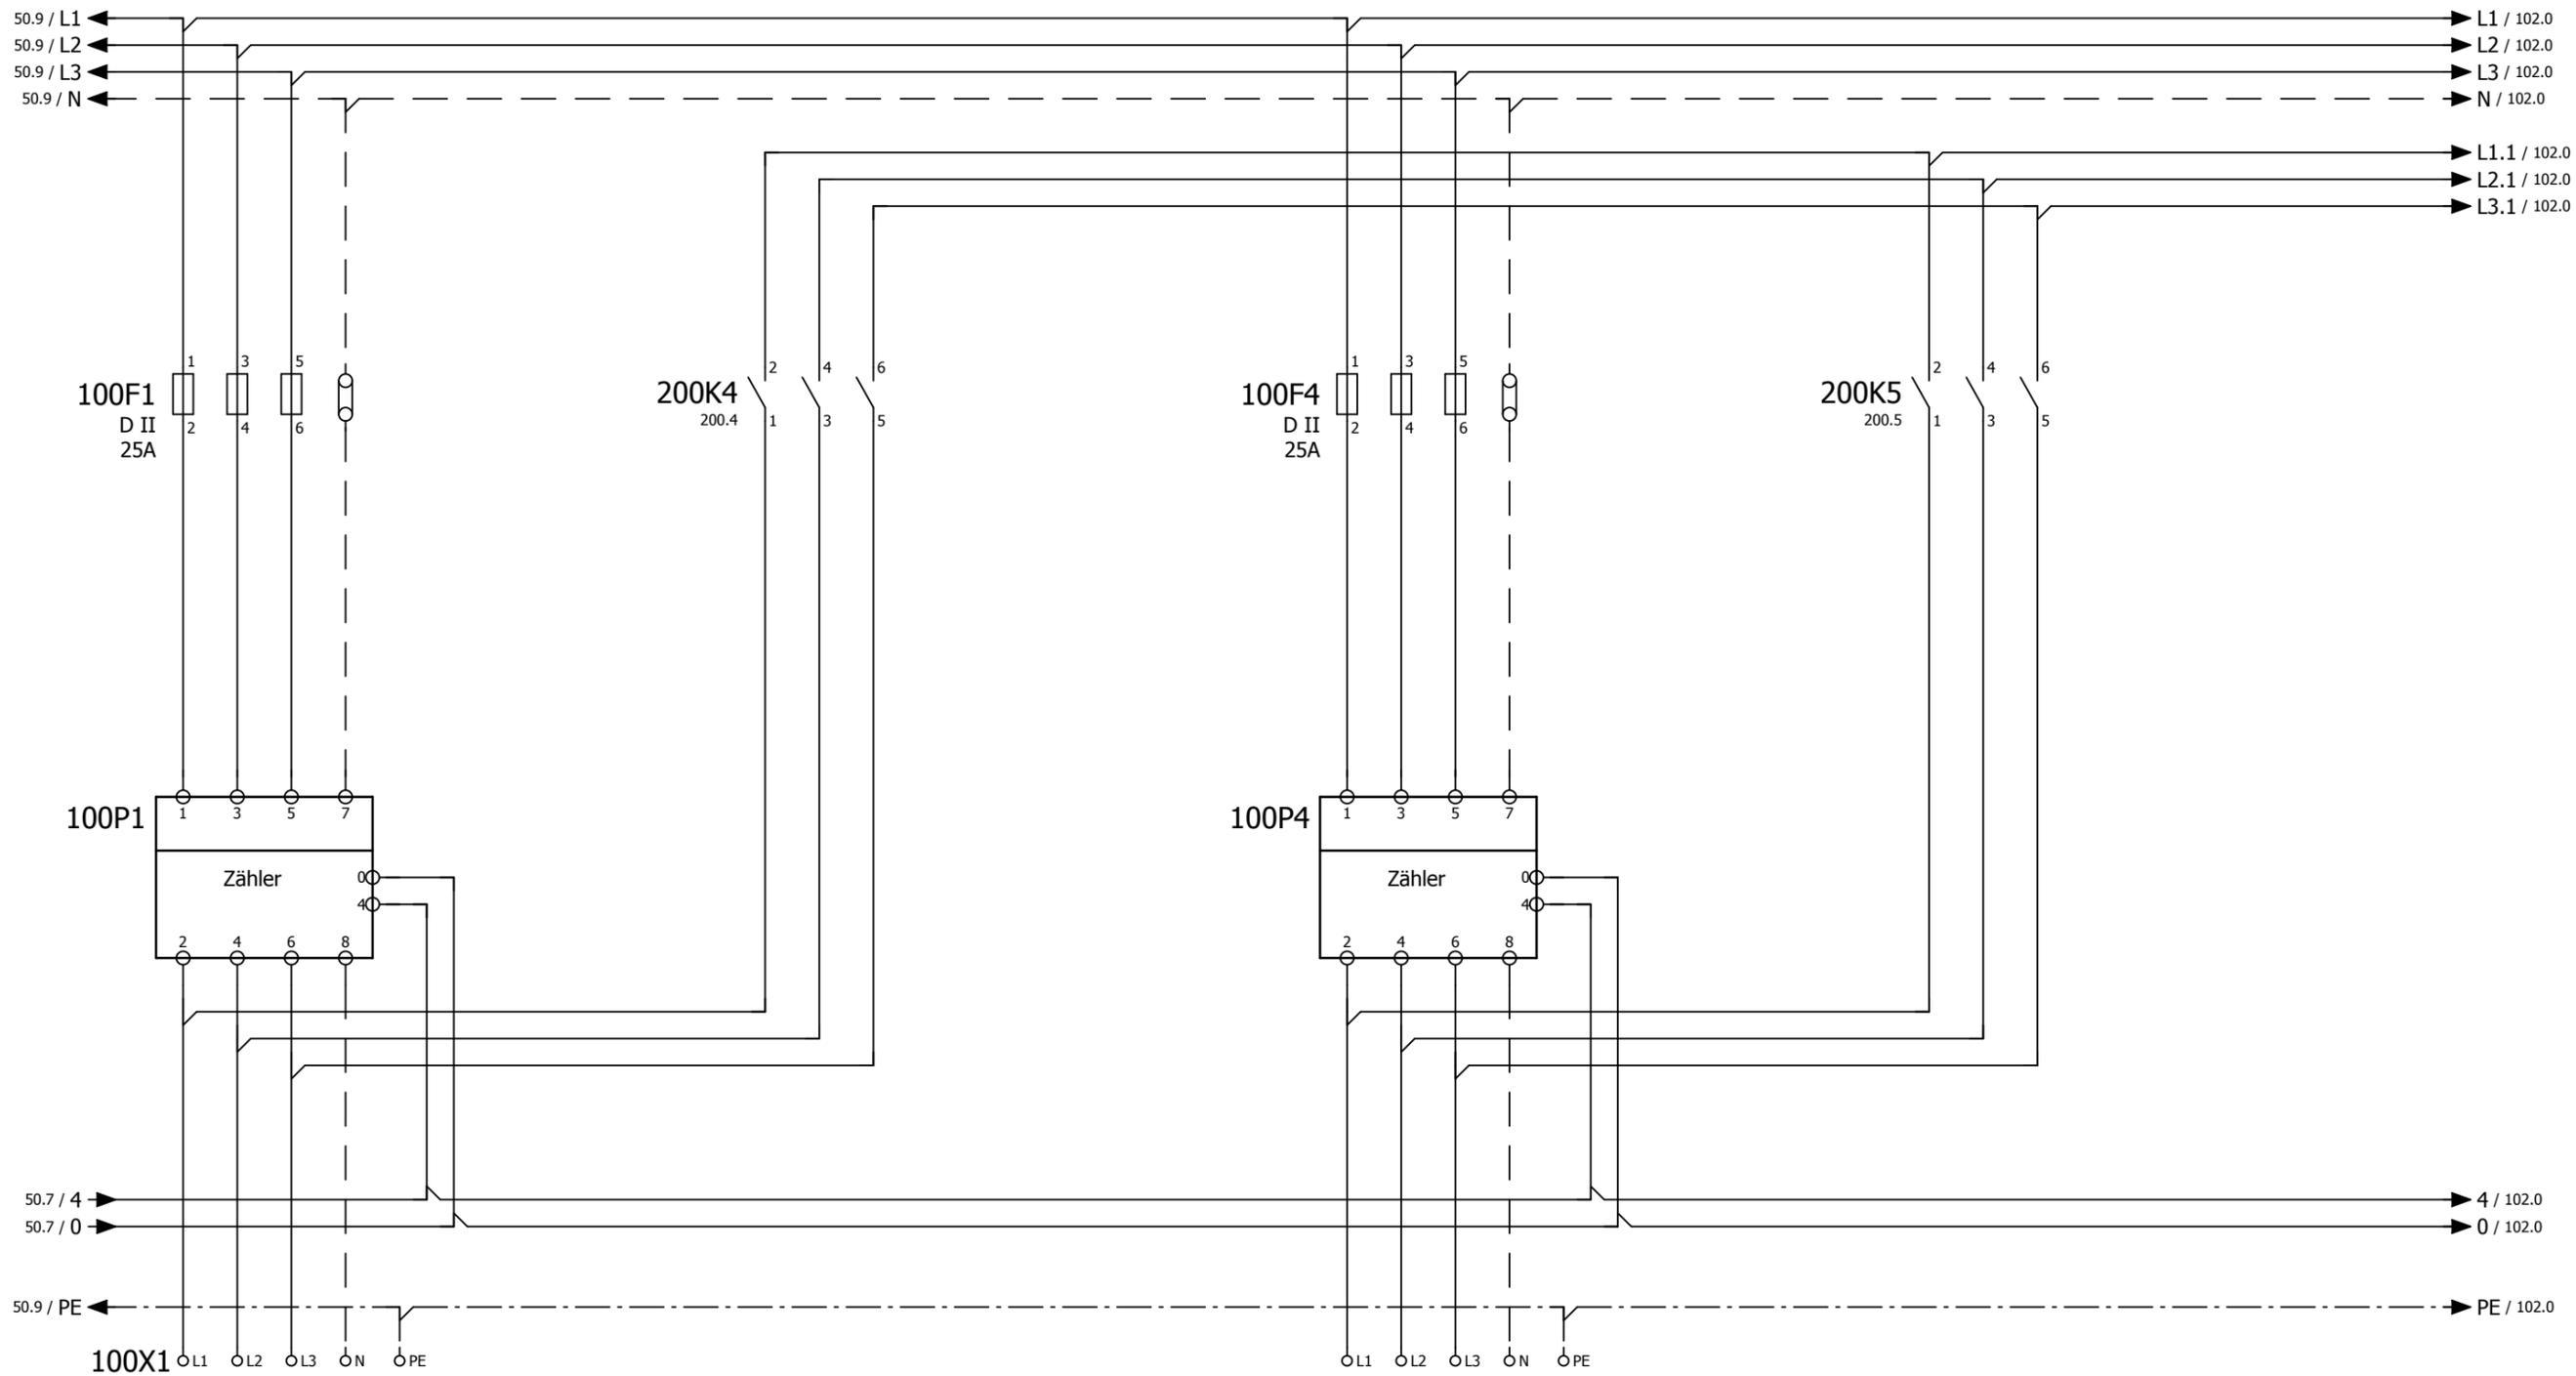
## Seitenbeschreibung

Einspeisung

## Projektbeschreibung / Anlage

Steuerung WZU / 4 Wohnungen

Folgeblatt	100	Blatt
Rückblatt	22	50



Bezüger  
Wohnung 1

FE0 5x6mm<sup>2</sup>

Bezüger  
Wohnung 2

FE0 5x6mm<sup>2</sup>

Erstellungs- und Änderungsdeklarationen

Index	Datum	Gez.	Freig.	Änderung
-	09.11.2012	mm	vm	
	23.11.2012	mm		




Seitenbeschreibung

Messung Bezüger

Projektbeschreibung / Anlage

Steuerung WZU / 4 Wohnungen

Folgeblatt	102	Blatt
Rückblatt	50	100

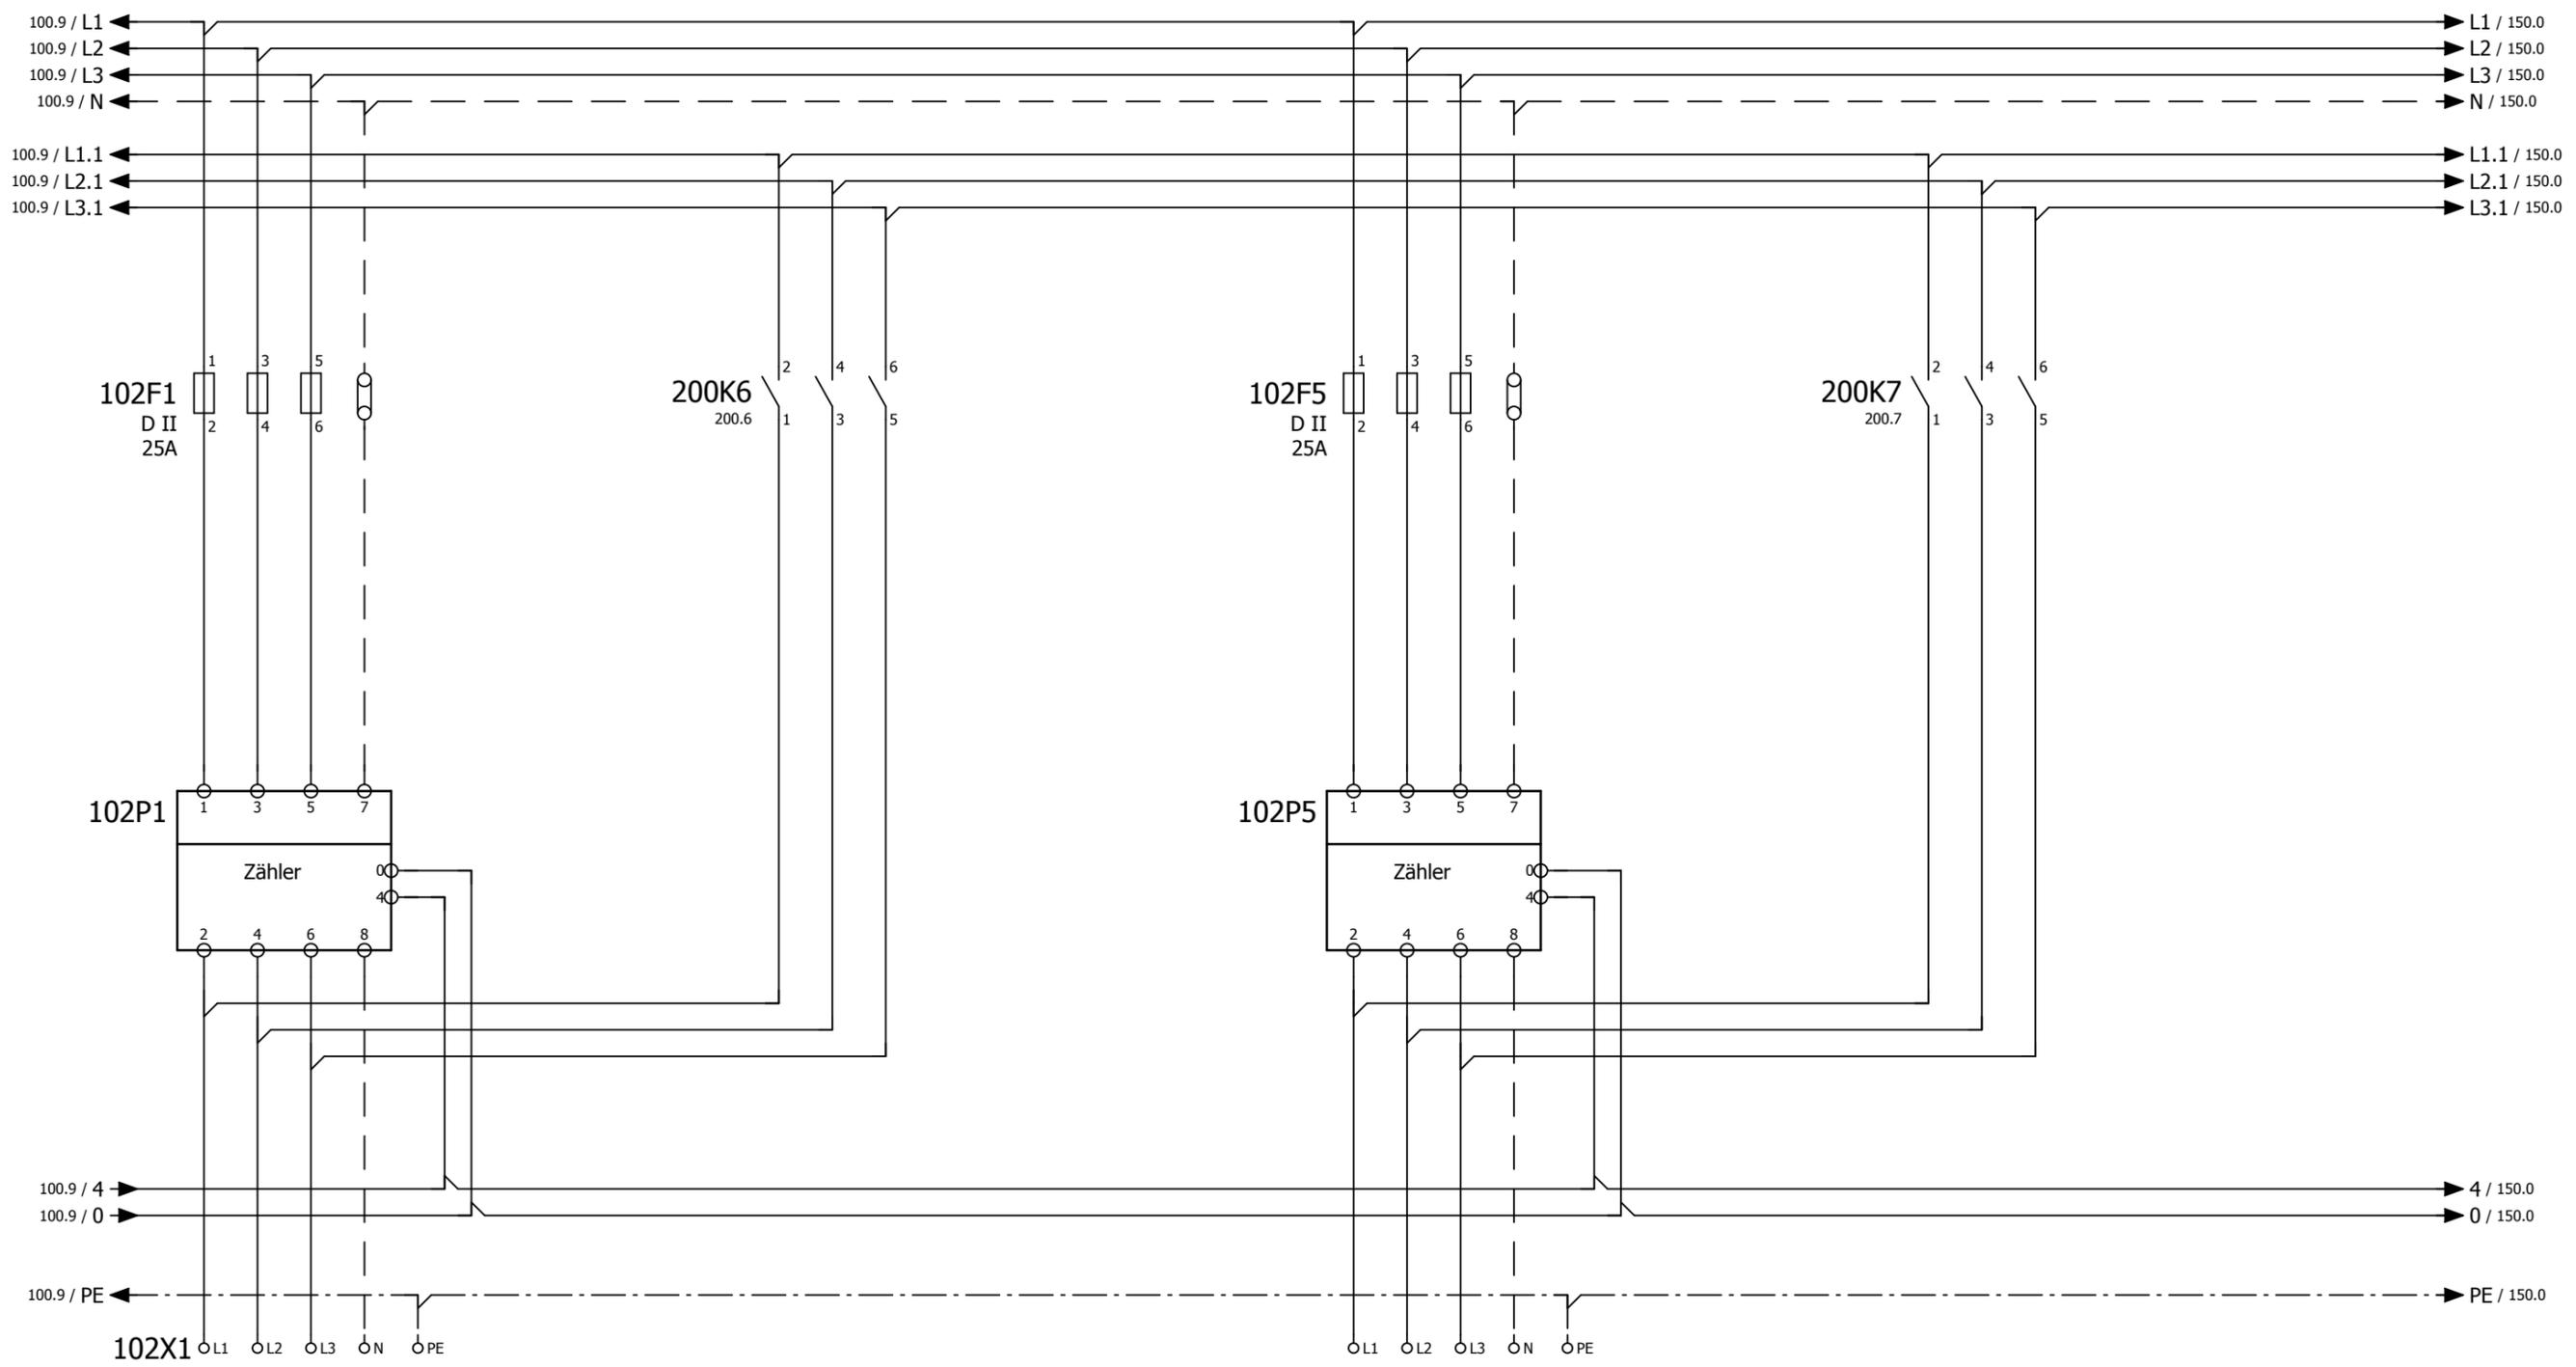


Bezüger  
Wohnung 3

Bezüger  
Wohnung 4

FE0 5x6mm<sup>2</sup>

FE0 5x6mm<sup>2</sup>

Erstellungs- und Änderungsdeklarationen						Seitenbeschreibung		Projektbeschreibung / Anlage	
Index	Datum	Gez.	Freig.	Änderung		Messung Bezüger			
-	09.11.2012	mm	vm						
	23.11.2012	mm					Steuerung WZU / 4 Wohnungen		
							Folgeblatt	150	Blatt
							Rückblatt	100	102

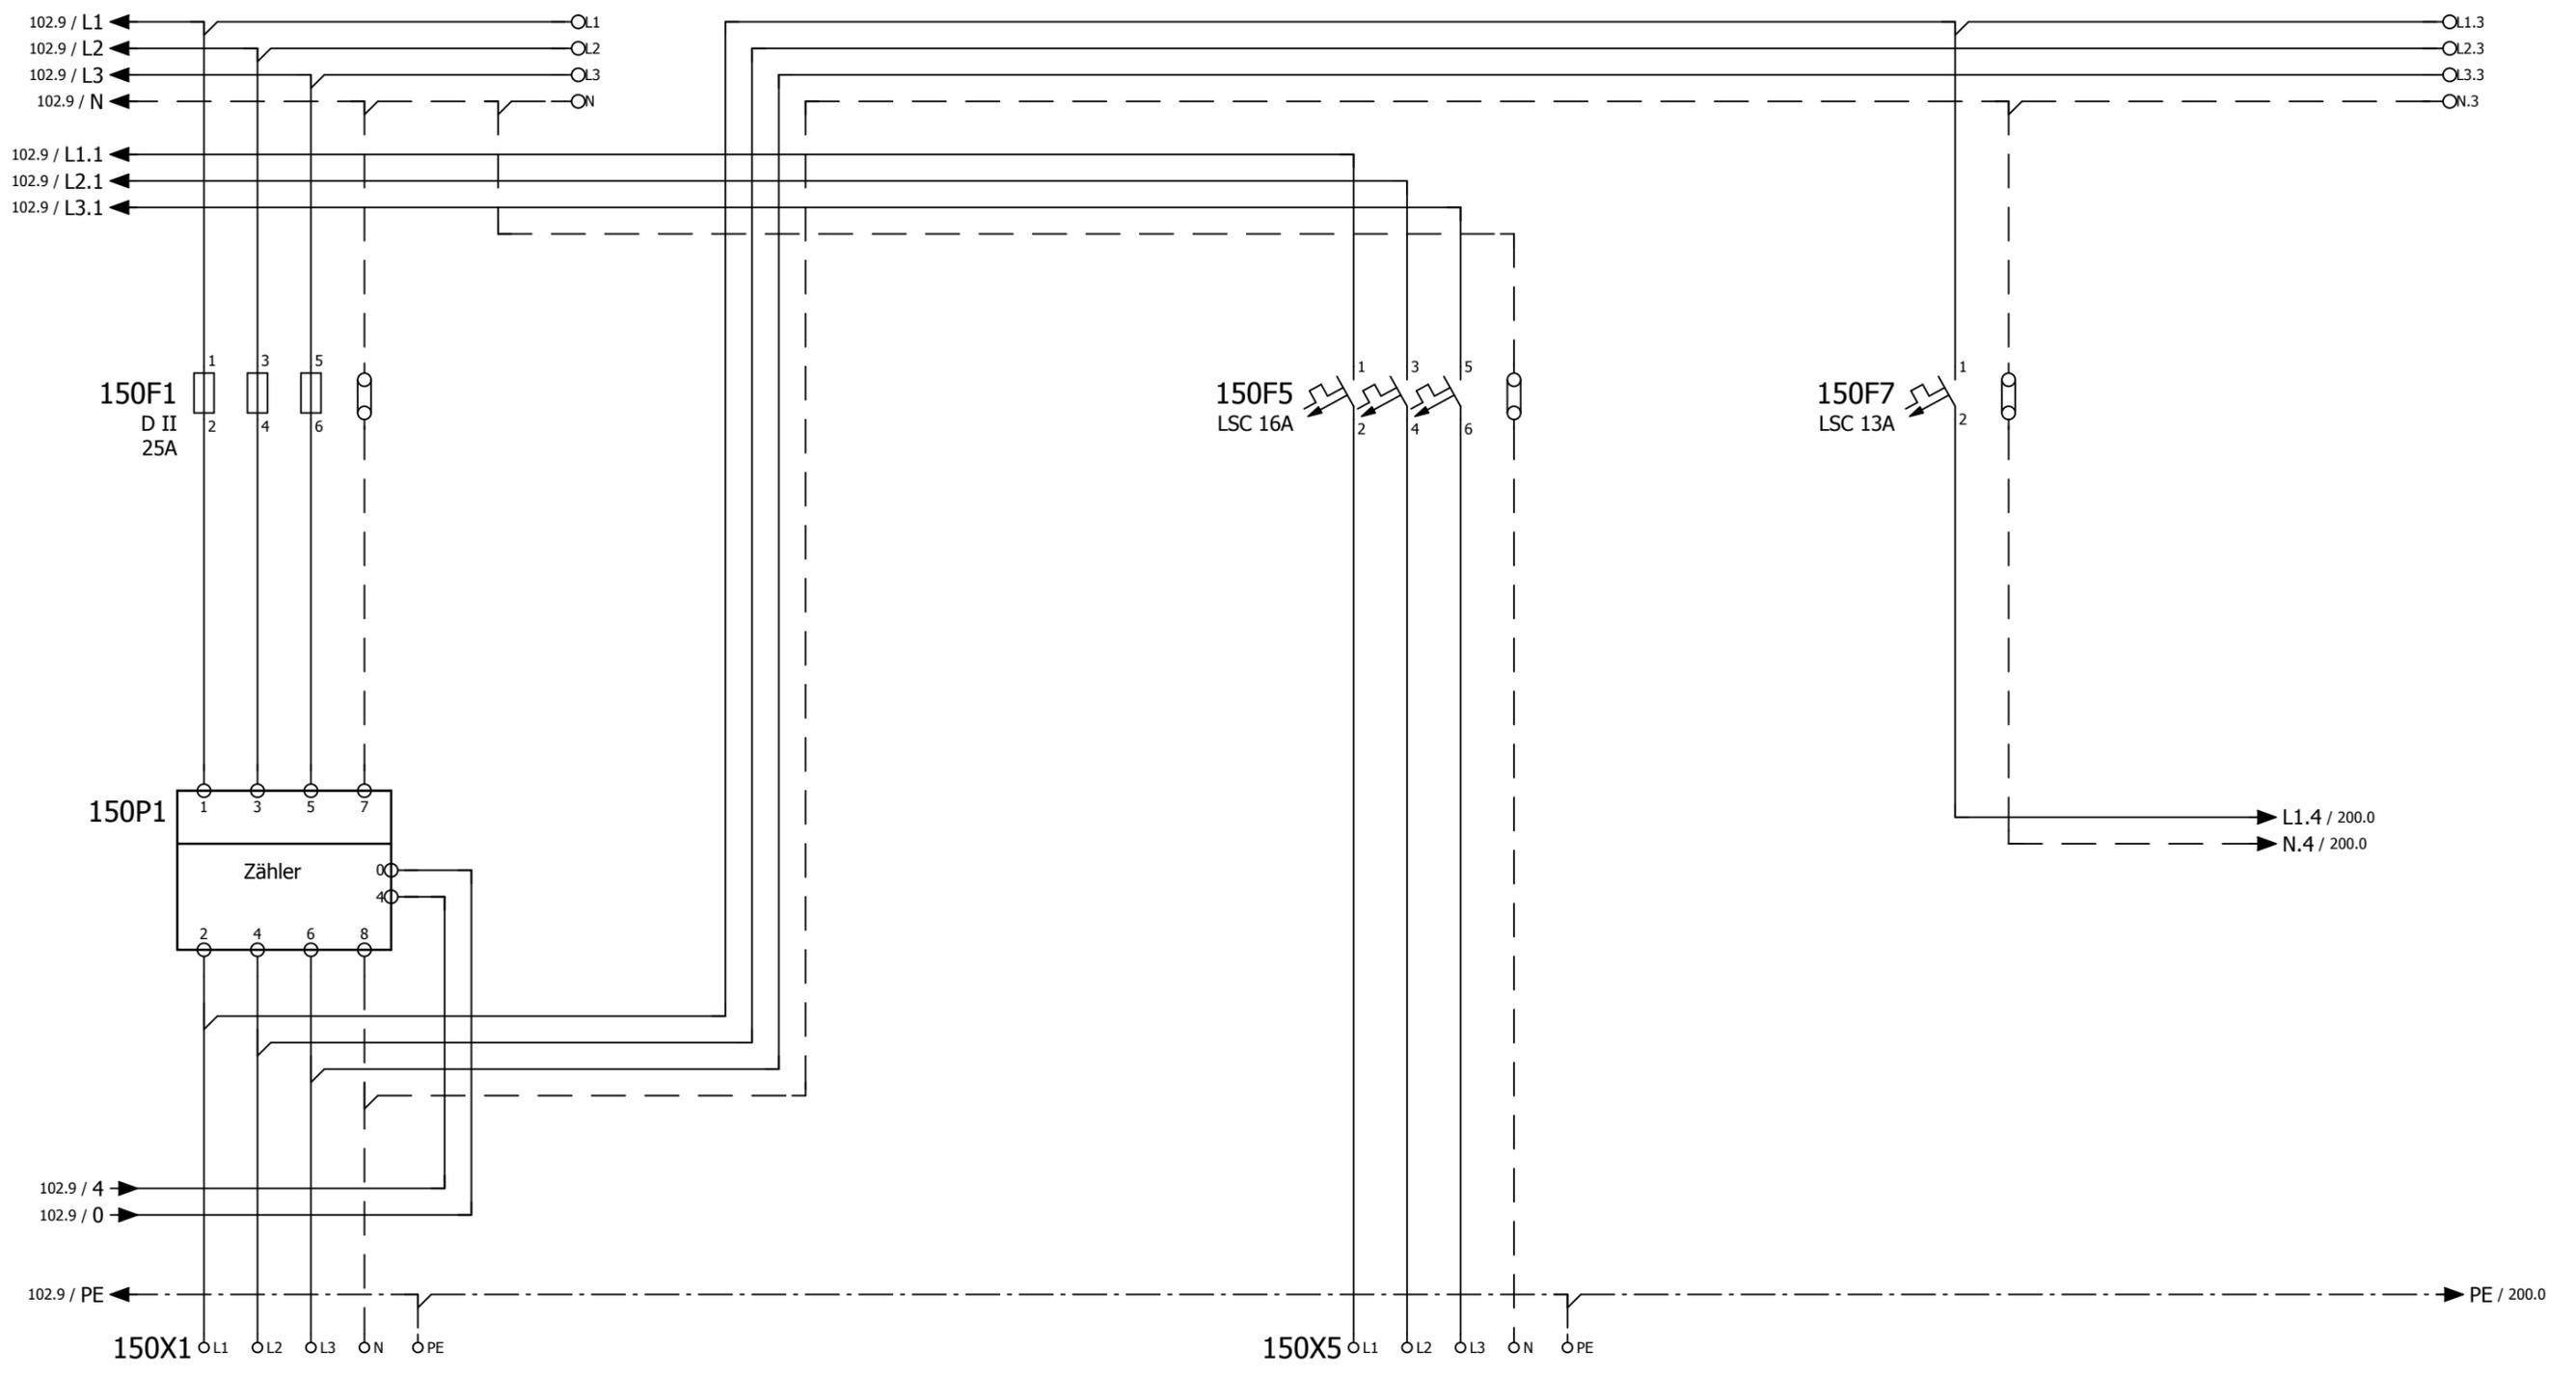

Bezüger  
Allgemein


Waschmaschine /  
Tumbler

Vorsicherung  
Steuerung / WZU

FE0 5x6mm<sup>2</sup>

FE0 5x2.5mm<sup>2</sup>

Erstellungs- und Änderungsdeklarationen						Seitenbeschreibung		Projektbeschreibung / Anlage	
Index	Datum	Gez.	Freig.	Änderung		Messung Allgemein			
-	09.11.2012	mm	vm						
	23.11.2012	mm					Steuerung WZU / 4 Wohnungen		
							Folgeblatt	200	Blatt
							Rückblatt	102	150

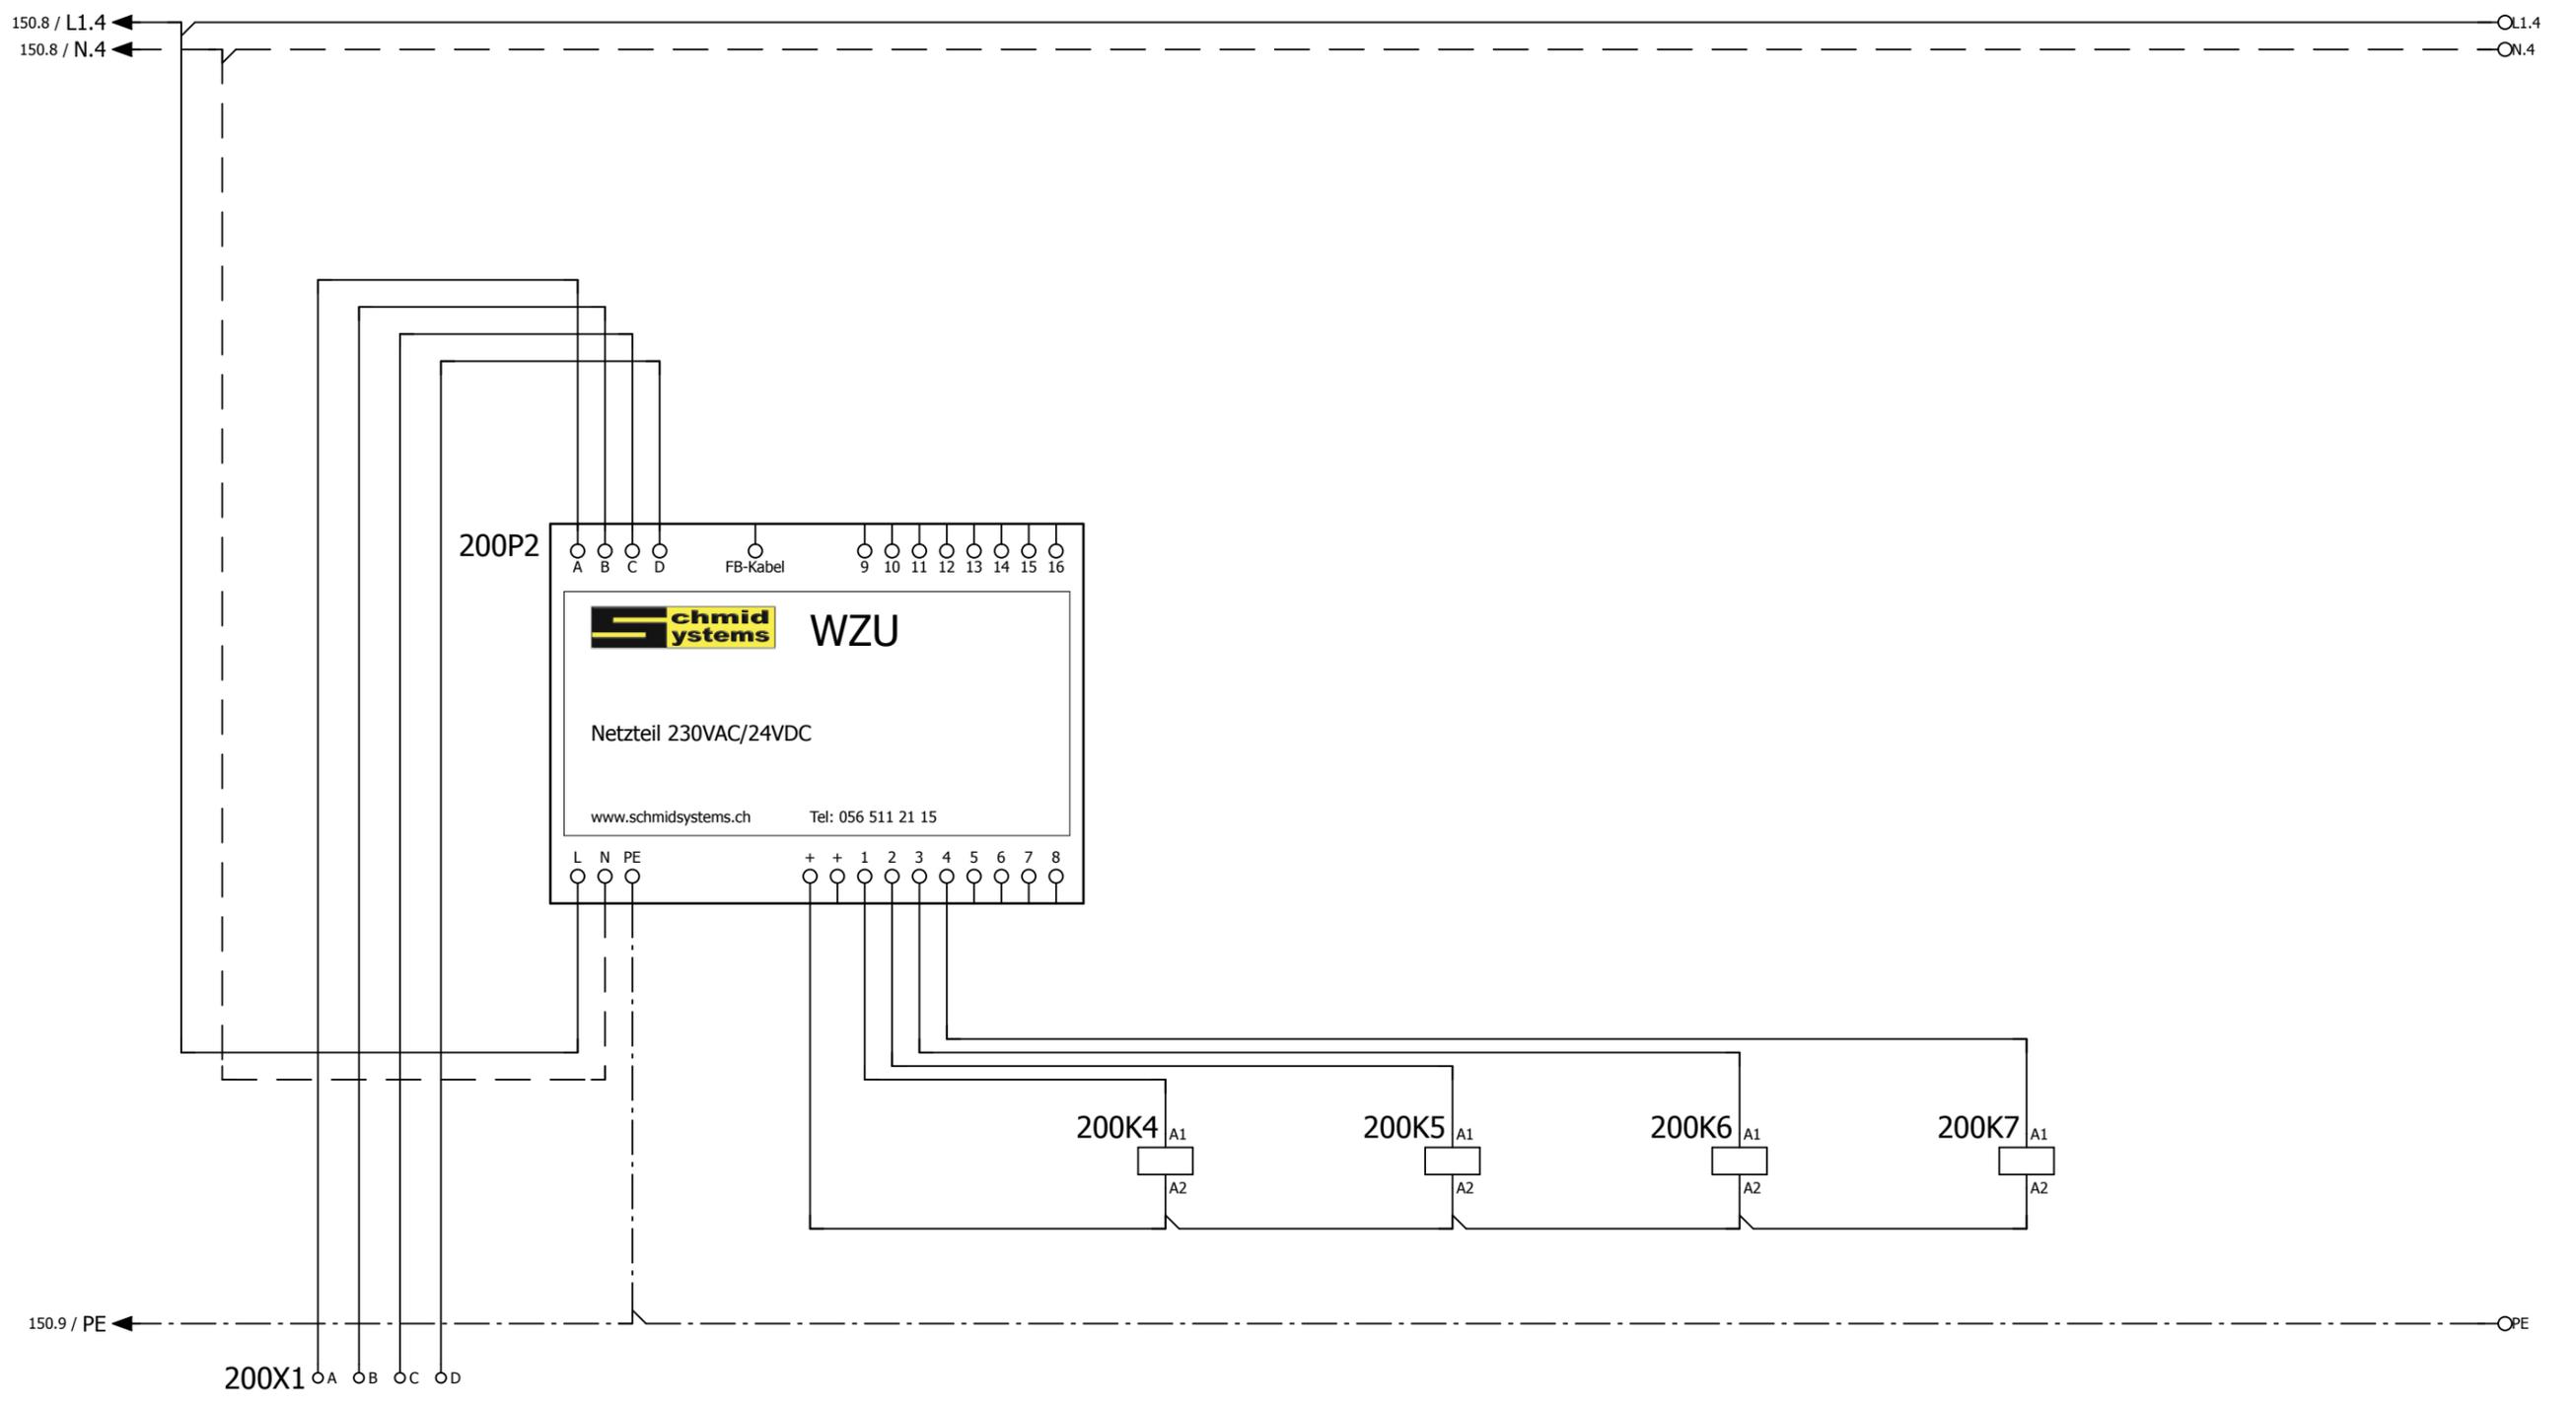

WZU  
Kartenleser

WZU  
Netzteil 230VAC/24VDC

100.3  
100.3  
100.3

100.7  
100.7  
100.7

102.3  
102.3  
102.3

102.7  
102.7  
102.7

U72 1x4x0.6mm<sup>2</sup>

Erstellungs- und Änderungsdeklarationen				
Index	Datum	Gez.	Freig.	Änderung
-	09.11.2012	mm	vm	
	23.11.2012	mm		



Seitenbeschreibung  
Steuerung

Projektbeschreibung / Anlage  
Steuerung WZU / 4 Wohnungen

Folgeblatt	Blatt
Rückblatt 150	200